



УЛААНБААТАР ХОТ БАЯНЗҮРХ ДҮҮРЭГ 22-Р ХОРОО.
"ЭНЭРЭЛ" эмнэлэгийн барилгын засварын ажил

/ Ажлын зураг /


ЗӨВШӨӨРСӨН.

БОЛОВСРУУЛСАН.

Шифр:

Захиалагч				Гүйцэтгэгч			
Албан тушаал	Нэр	Гарын үсэг		Албан тушаал	Нэр	Гарын үсэг	
					"ГАНДИРС-ОРД" ХХК-ийн захирал	Н.Тод-Од	

1-р давхрын Хэмжилтийн байгуулалт / Б Блок /
Масштаб 1:100

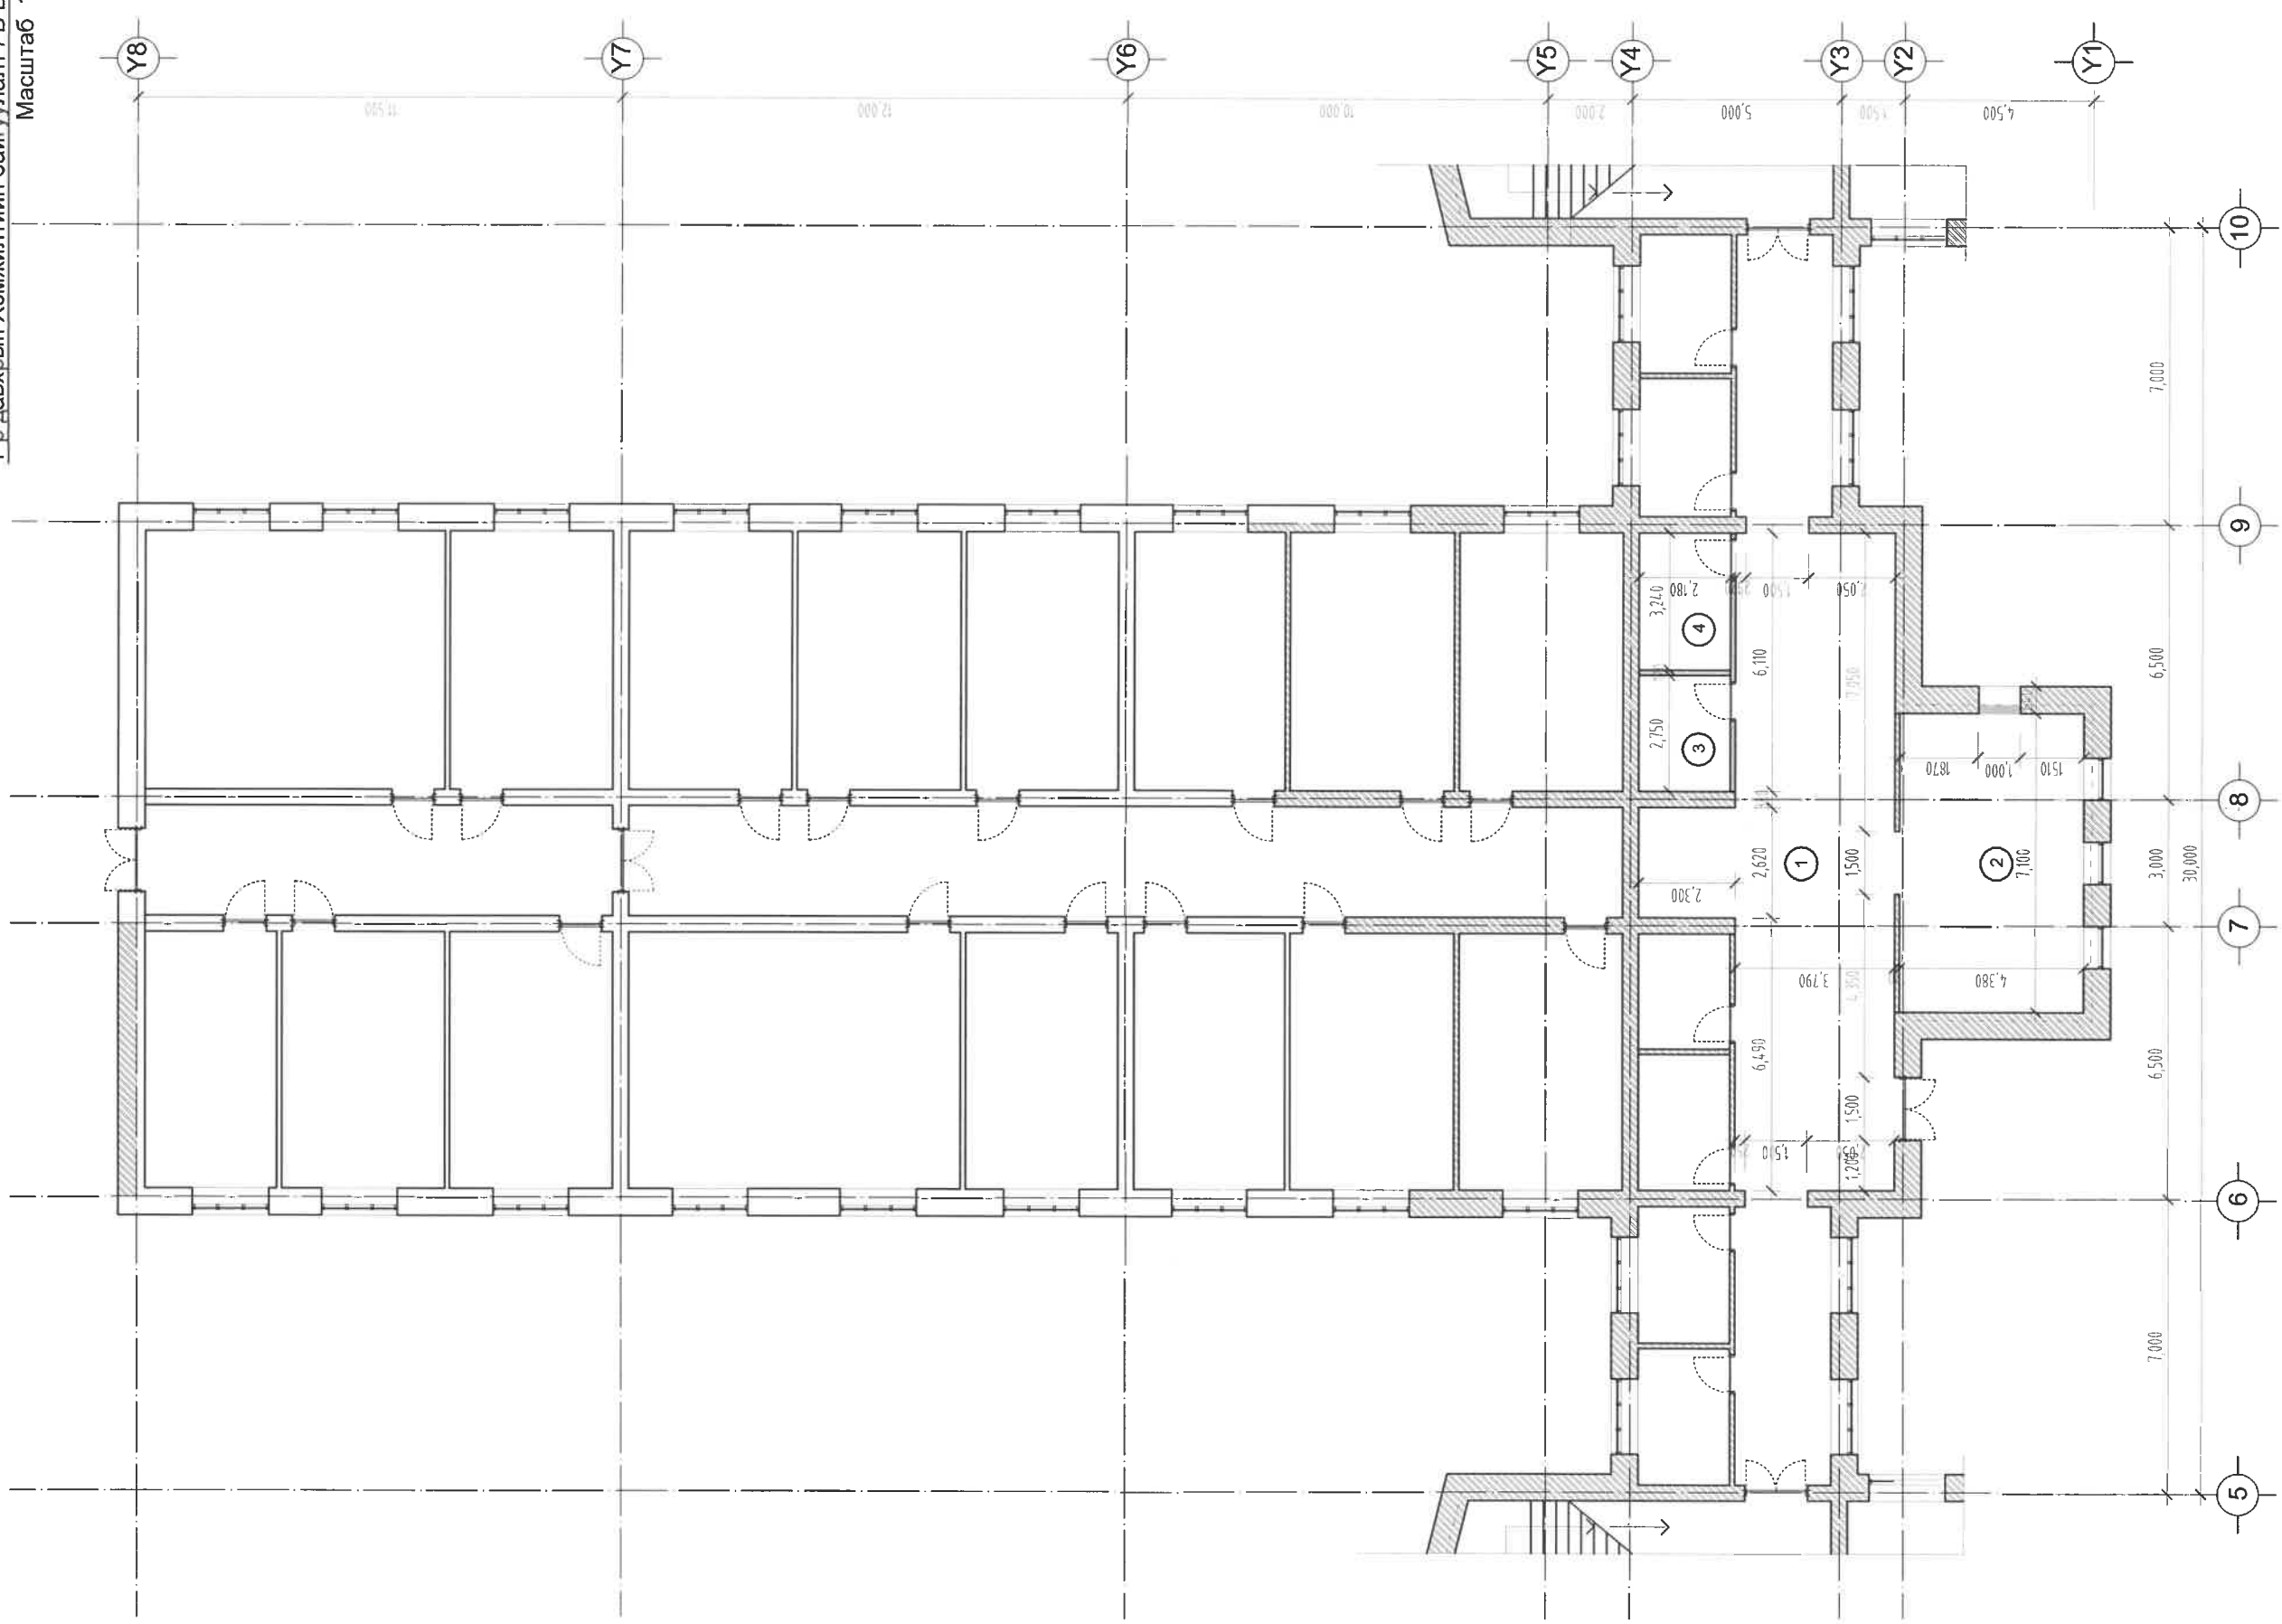


Таних тэмдэг :  Буулгах шилэн хана болон тоосгон ханын тэмдэглэгээ.



Марк	Нэр	Талбай м2	Тайлбар
1	Бестибюль	65.30	
2	Өрөө	31.09	
3	Өрөө	5.99	
4	Өрөө	7.06	

Улаанбаатар хот. Баян-зүрх дүүрэг. 22-р хороо. "ЭНЭРЭЛ" эмнэлгийн барилгын засварын ажил		БА-1	
Захирал	Н.Тод-Од	Масштаб 1:100	
Архитектор	Б.Мөнхжаргал	үе шат	хуудас бүгд
Гүйцэтгэсэн	Б.Мөнхжаргал	АЗ	1 5
		ЕГ шифр:	2020
		ТГ шифр:	



SANDIKS-ORD
tel. 89117474

1-р давхрын засварын байгуулалт / Б Блок /
Масштаб 1:100

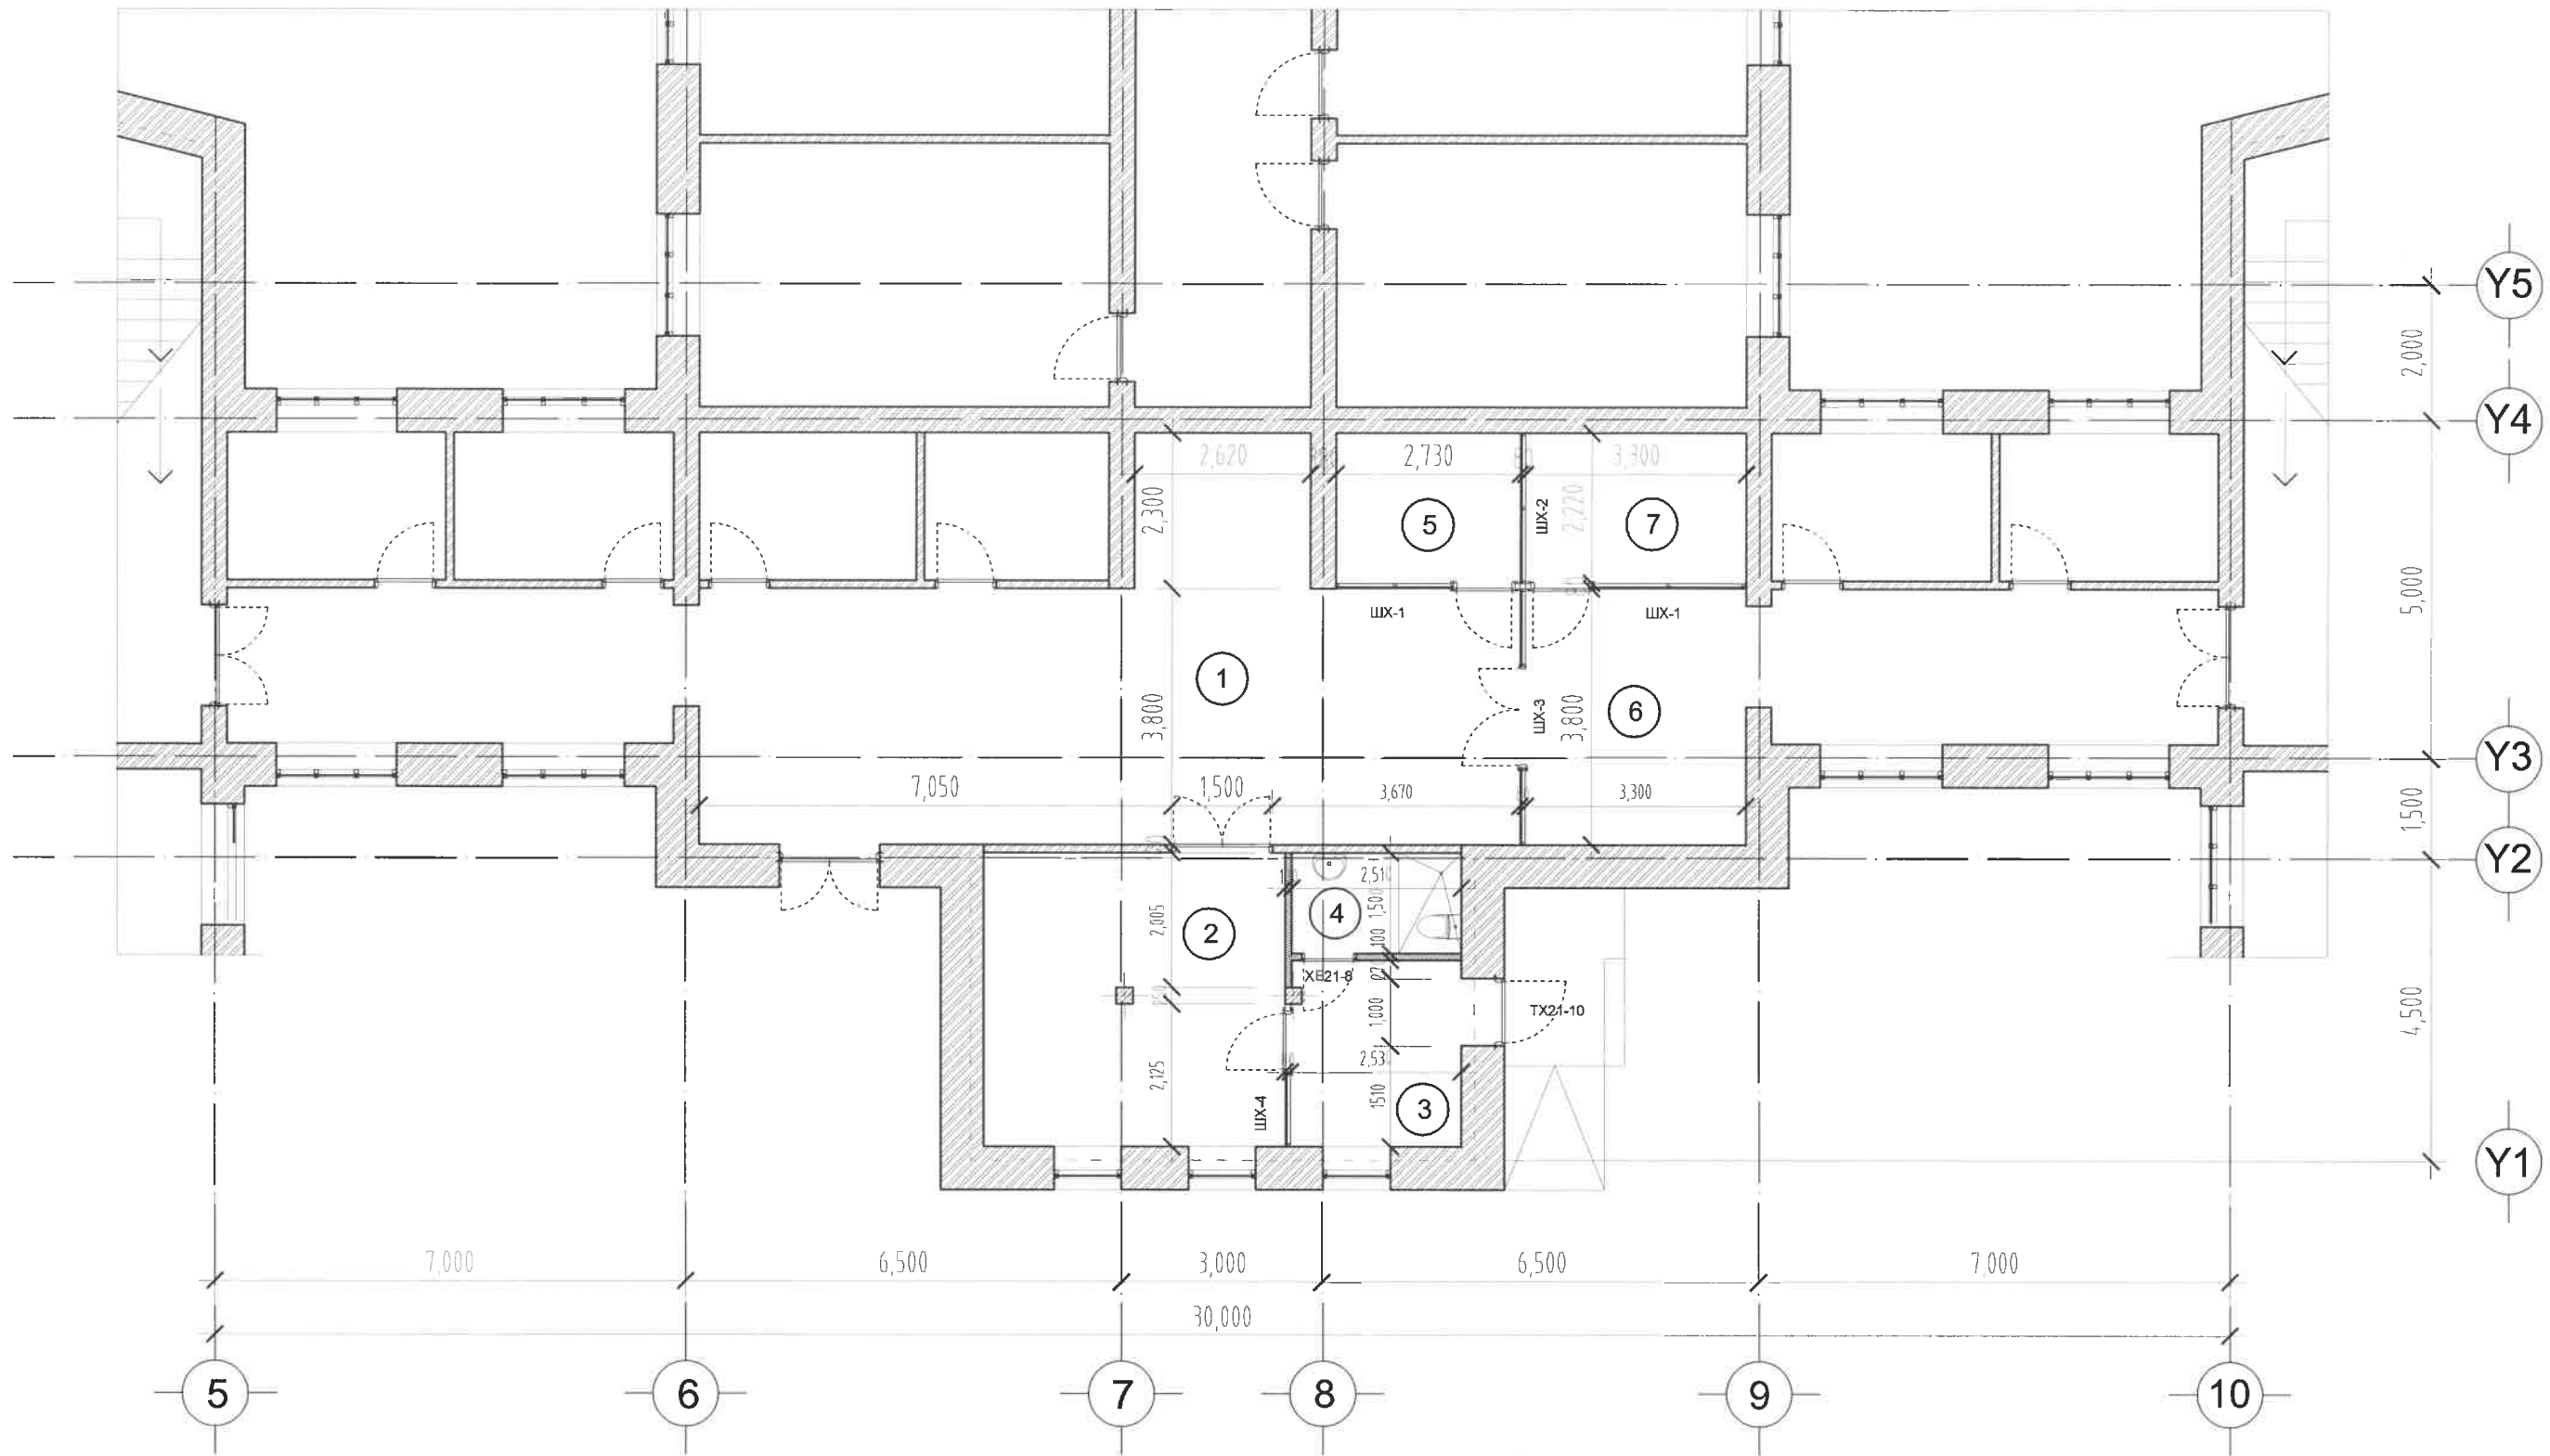

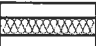Таних тэмдэг :  Шинээр хийх гипсэн ханын тэмдэглэгээ.
 Шинээр хийх шилэн тусгаарлах ханын тэмдэглэгээ.


Марк	Нэр	Талбай м2	тайлбар
1	Бестибюль	52.46	Керамик хавтан
2	Коридор	19.66	Керамик хавтан
3	Тусгаарлах өрөө	7.15	Керамик хавтан
4	Ариун цэврийн өрөө	3.76	Керамик хавтан
5	Өрөө	6.46	Керамик хавтан
6	Өрөө	12.84	Керамик хавтан
7	Өрөө	7.59	Керамик хавтан

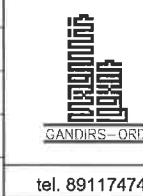

Улаанбаатар хот. Баян-зүрх дүүрэг. 22-р хороо.
"ЭНЭРЭЛ" эмнэлэгийн барилгын засварын ажил
Захирал Н.Тод-Од
Архитектор Б.Мөнхжаргал
Гүйцэтгэсэн Б.Мөнхжаргал

БА-2
Масштаб 1:100
үе шат хуудас бүгд
А3 2 5
2020

1-р давхрын шалны байгуулалт / Б Блок /
Масштаб 1:100

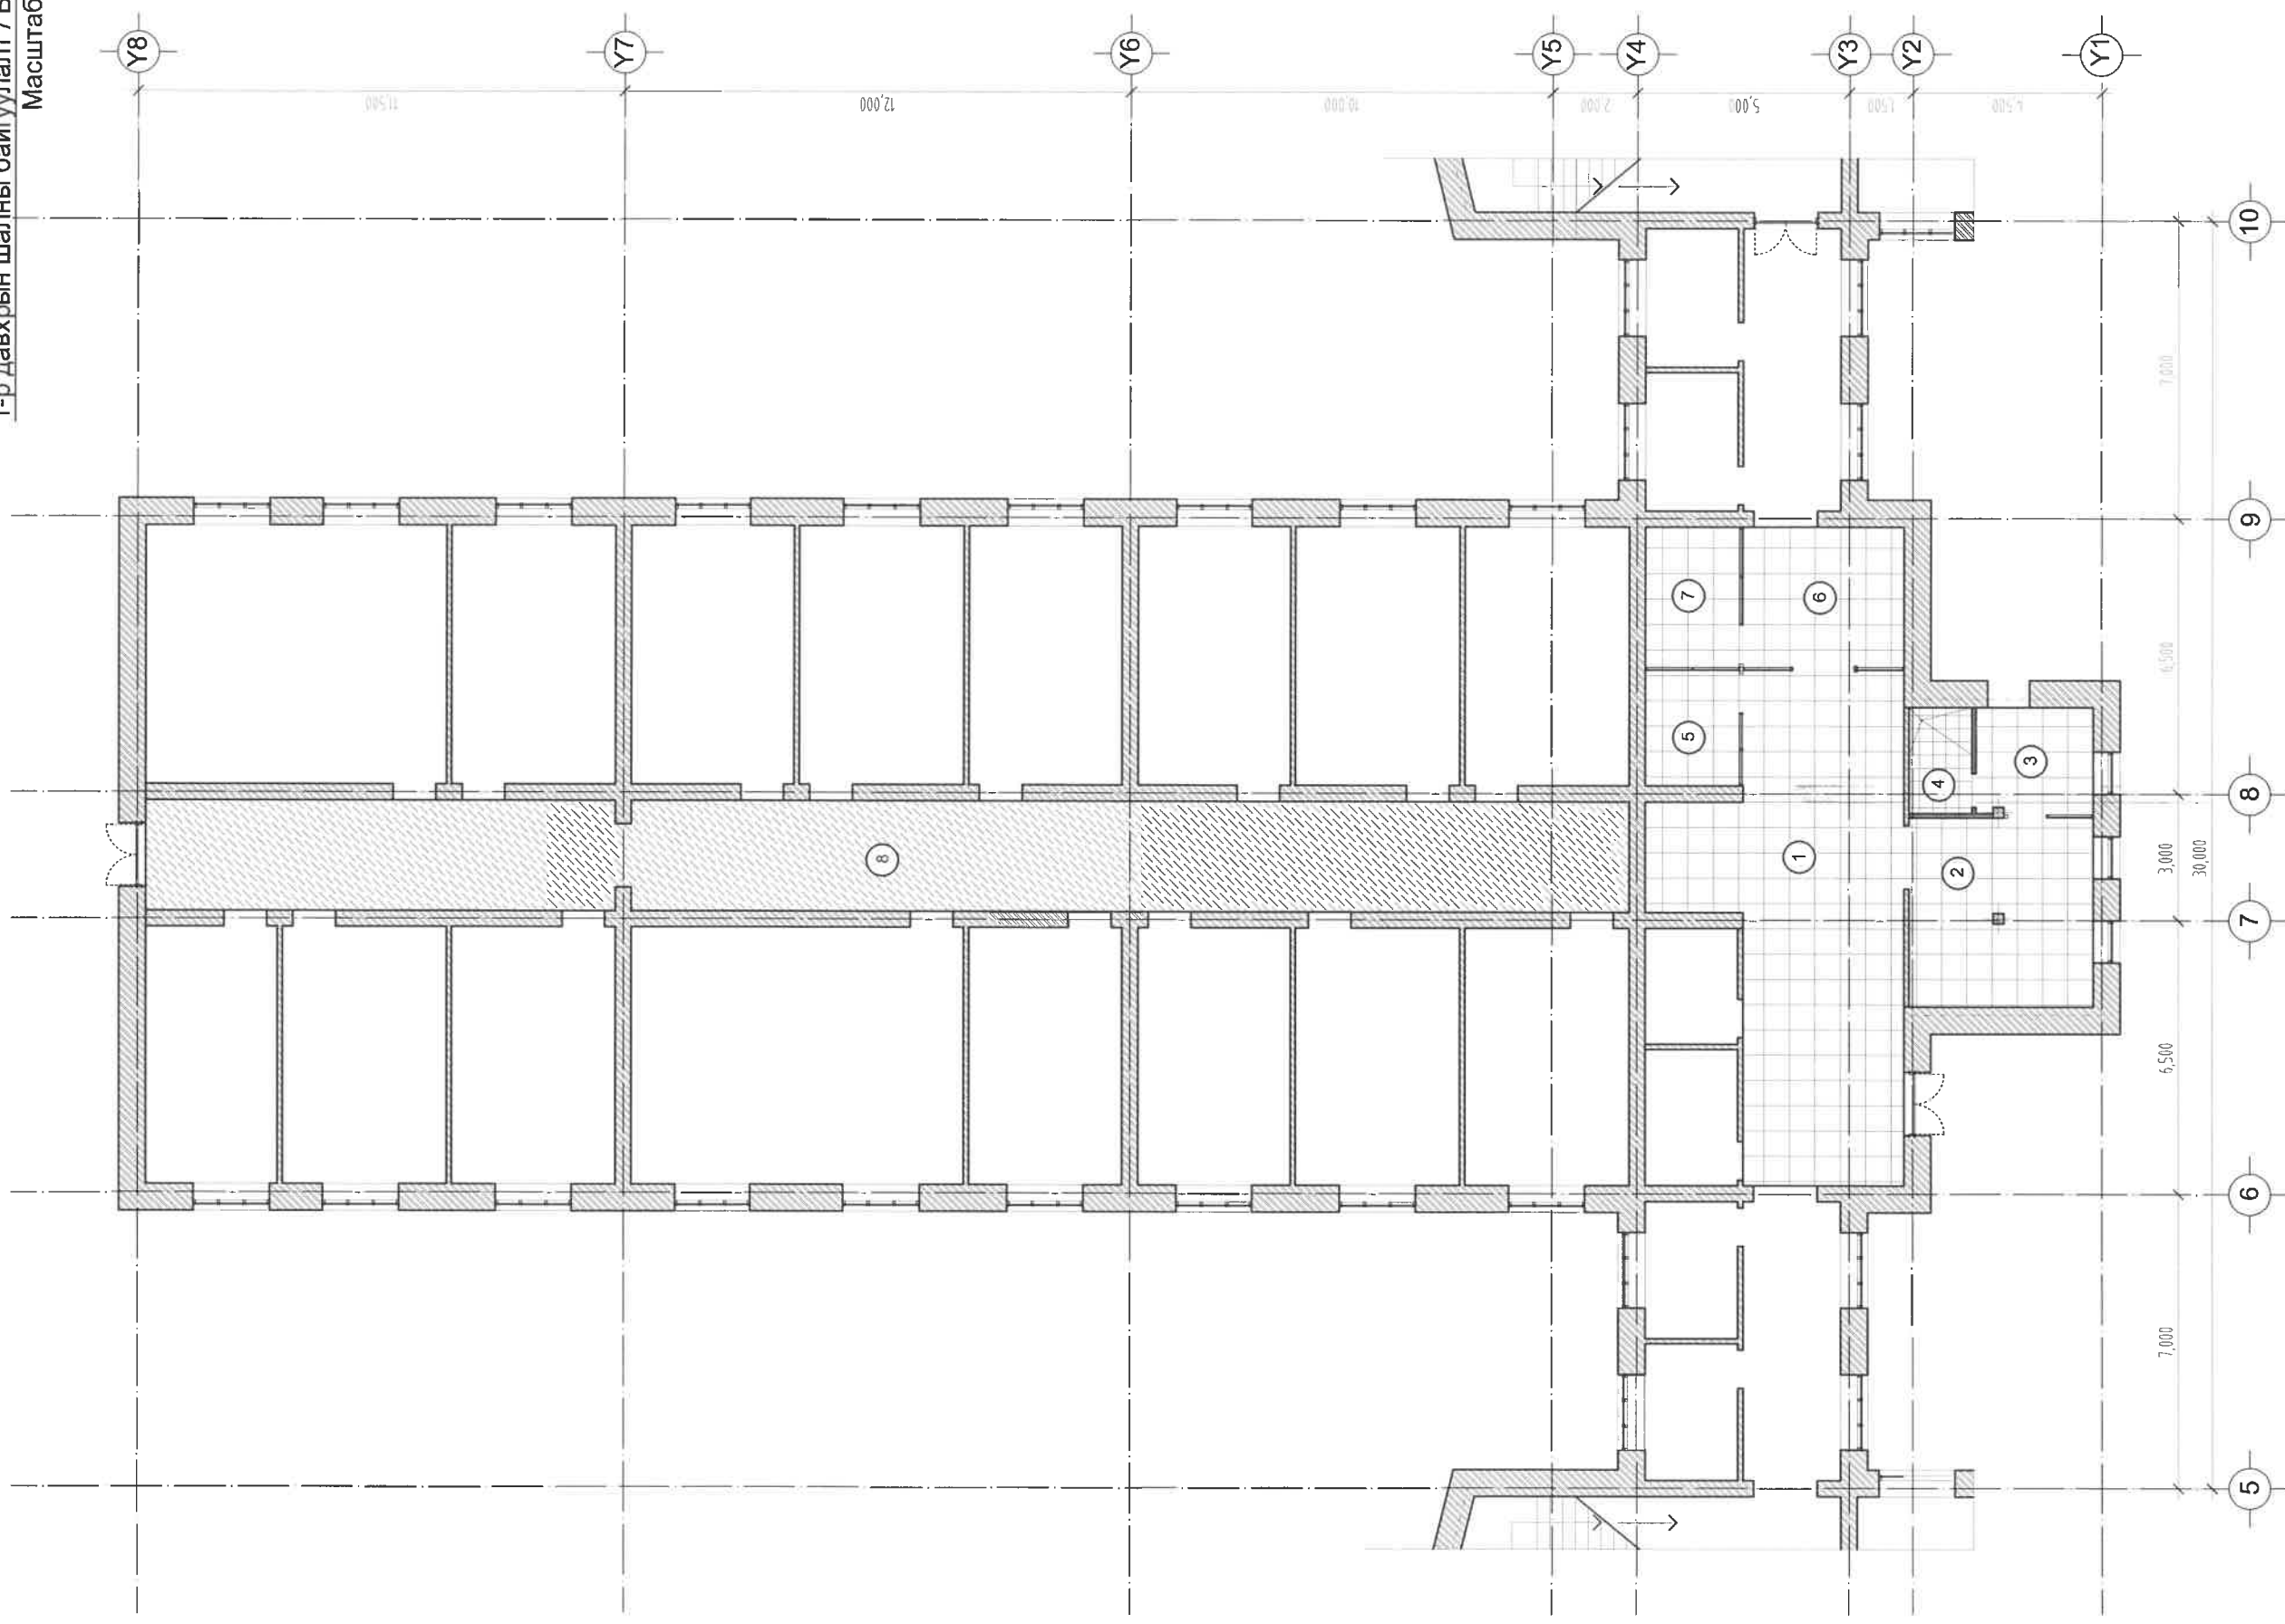

Марк	Нэр	Талбай м2	тайлбар
1	Бестибюль	52.46	Керамик хавтан
2	Коридор	19.66	Керамик хавтан
3	Тусгаарлах өрөө	7.15	Керамик хавтан
4	Ариун цэврийн өрөө	3.76	Керамик хавтан
5	Өрөө	6.46	Керамик хавтан
6	Өрөө	12.84	Керамик хавтан
7	Өрөө	7.59	Керамик хавтан
8	Коридор	91.58	Хулдаас

Улаанбаатар хот, Баян-зүрх дүүрэг, 22-р хороо.



tel. 89117474

"ЭНЭРЭЛ" эмнэлгийн барилгын засварын ажил

1-р Давхрын шалны байгуулалт

БА-3

Масштаб 1:100

үе шат | хуудас

бүгд

А3

3


5

ЕГ шифр:

ТГ шифр:

2020

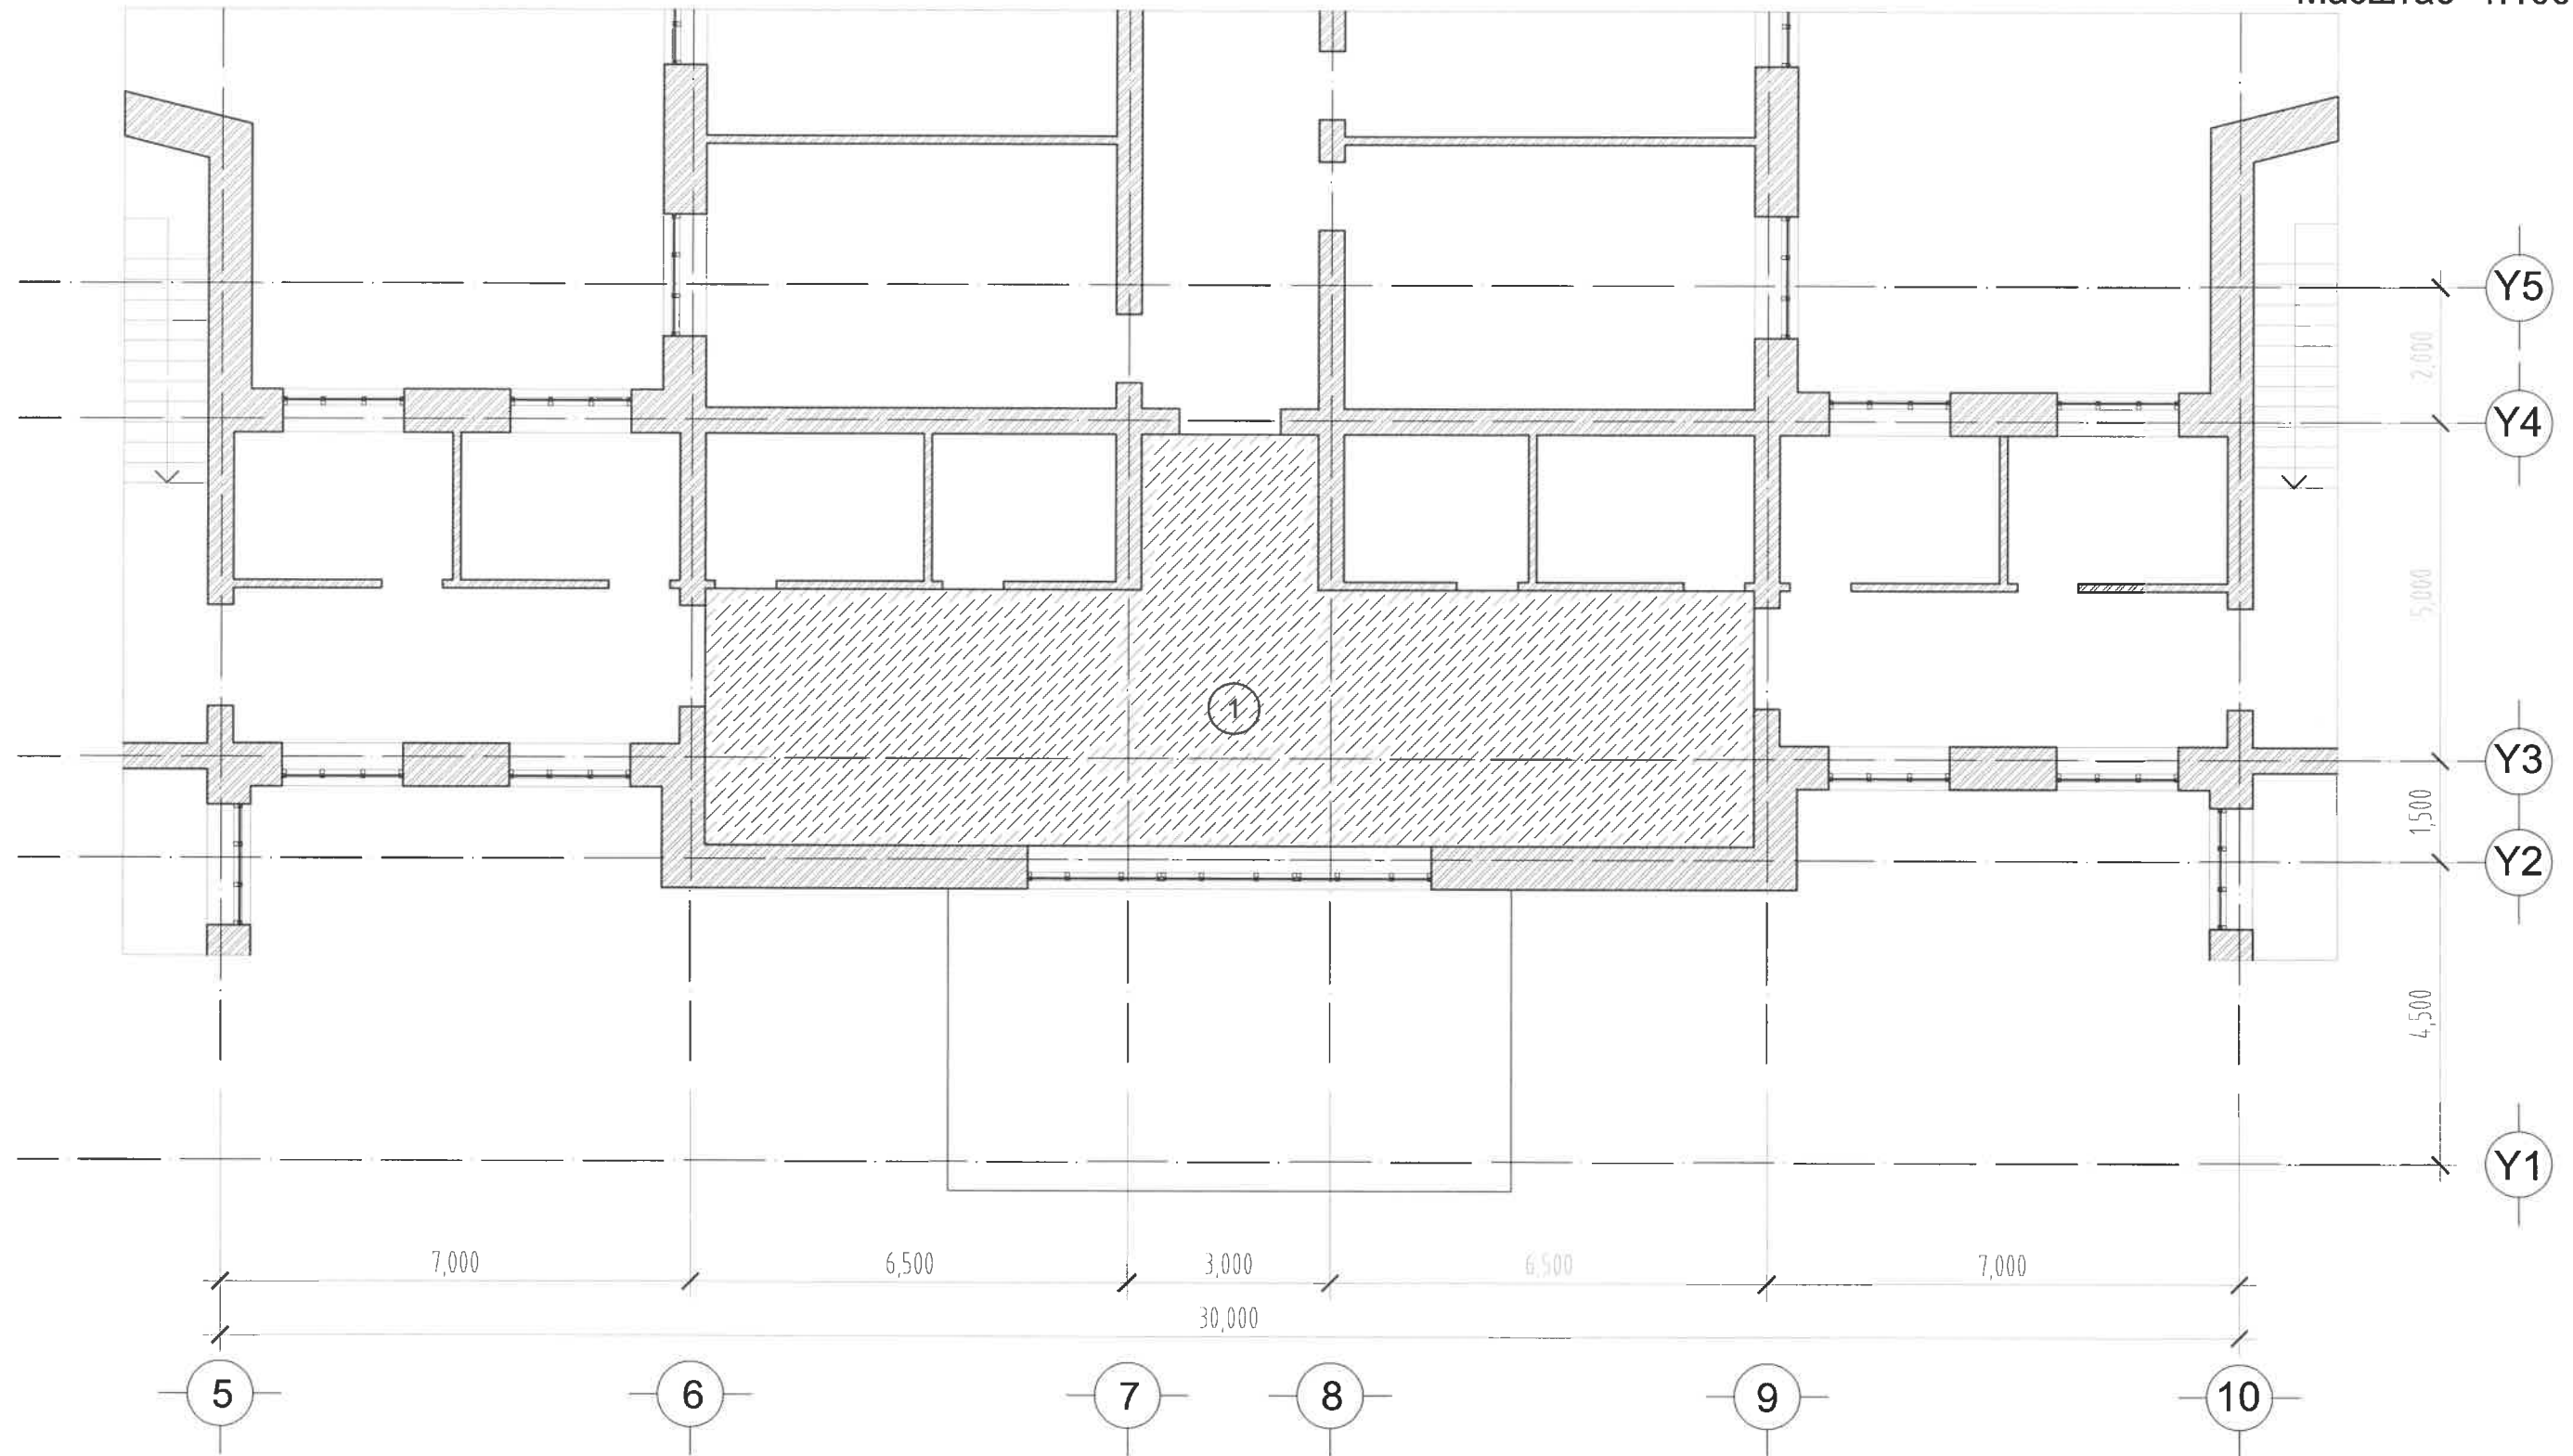

2-р давхрын шалны байгуулалт / Б Блок /
Масштаб 1:100



Тайлбар:


- Одоо байгаа хулдаасан шалыг 100% хуулж буулгасны дараа гадаргууг цэвэрлэнэ.
- Хулдаас наах гадаргууд хуучин модон шалны тулаасыг / талбайн 30% -аас багагүй / хотолзох хөдөлгөөнгүй болгох.
- Хулдаасанд тавигдах шаардлага :
 - Арчиж цэвэрлэхэд хялбар
 - Бактери, мөөгөнцөр үүсэхгүй
 - Дуу чимээ тусгаарлана
 - Цахилгаанжихгүй
 - Ус чийгийг 100% тусгаарладаг
 - Удаан эдэлгээтэй
 - Эрүүл ахуйн шаардлага хангасан чанарын сертификаттай байх шаардлагатай.

Марк	Нэр	Талбай м2	тайлбар
1	Бестибюль	65.3	Хулдаас


 GANDIRS-OND tel. 89117474	Улаанбаатар хот. Баян-зүрх дүүрэг. 22-р хороо. "ЭНЭРЭЛ" эмнэлэгийн барилгын засварын ажил			БА-4		
	Захирал	Н.Тод-Од		2-р Давхрын шалны байгуулалт		
	Архитектор	Б.Мөнхжаргал		Масштаб 1:100		
	Гүйцэтгэсэн	Б.Мөнхжаргал		үе шат хуудас бүгд		
			ЕГ шифр:	А3	4	5
			ТГ шифр:	2020		

Хаалга цонхны түүвэр


ШХ-1 /25-61/

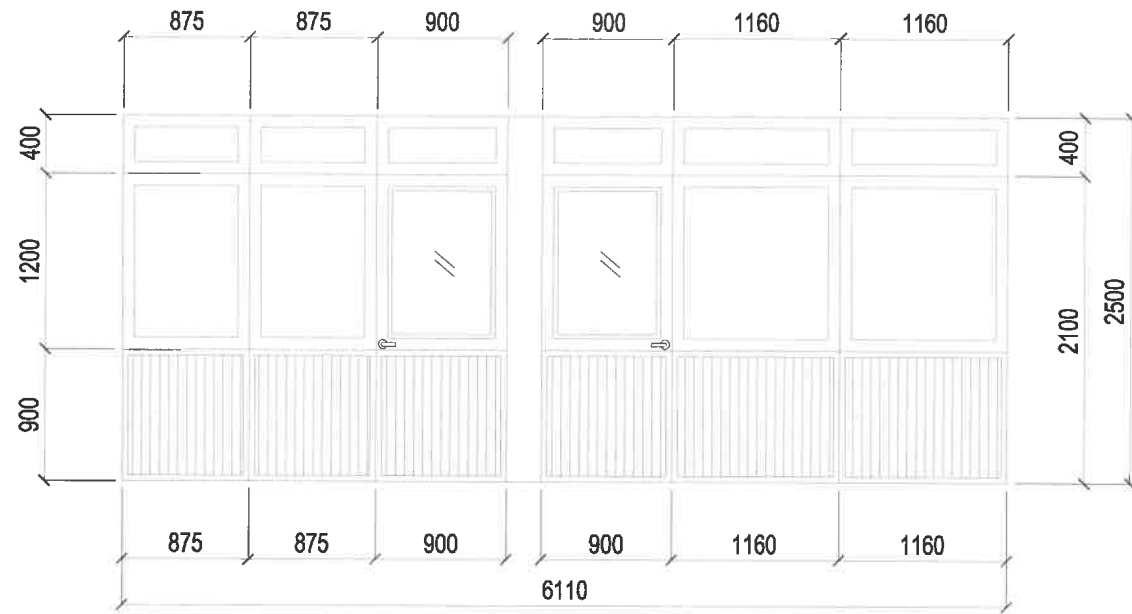


ШХ-2 /25-22/

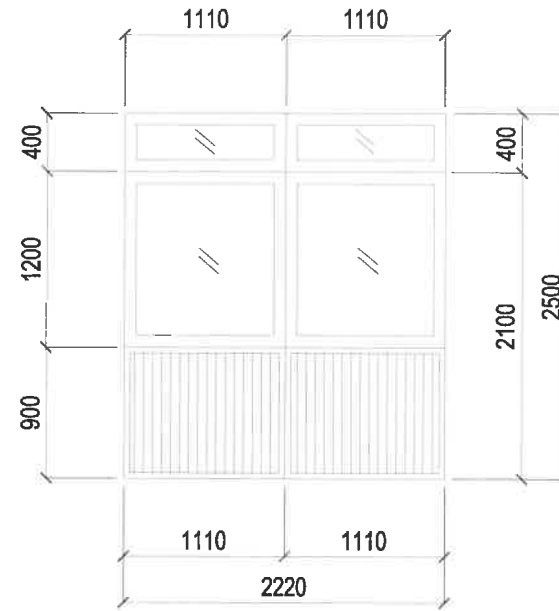


ШХ-3 /25-38/

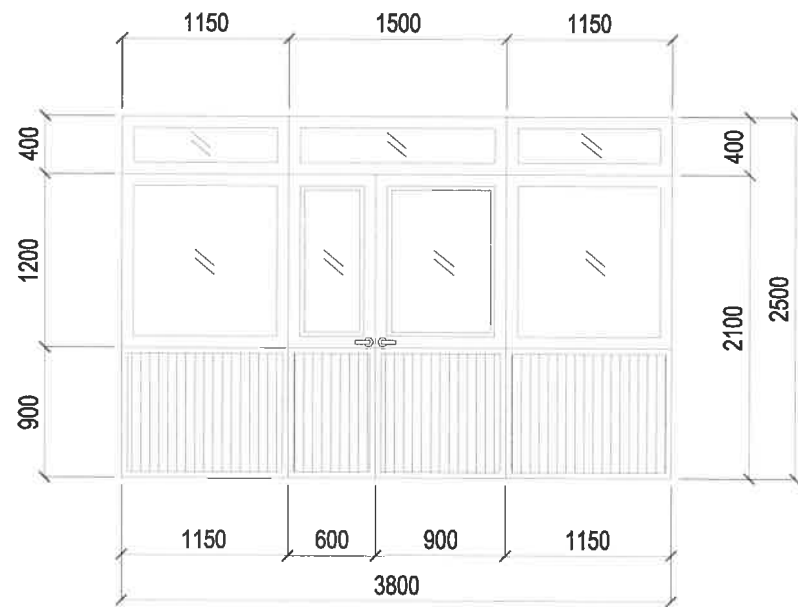


ШХ-4 /25-21/

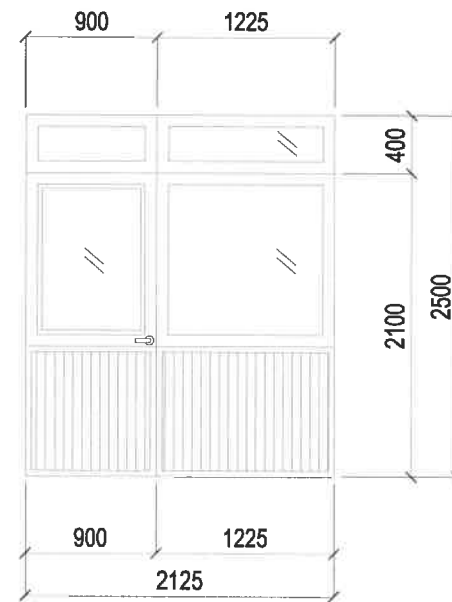

ХБ 21-8

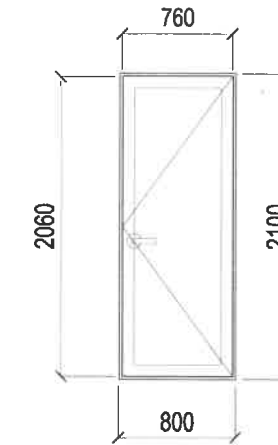

ТХ 21-10

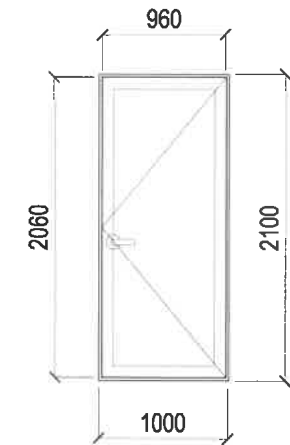



ЦОНХНЫ МАРК, ТҮҮВЭР

Марк	Нэр	тоо ширхэг			тайлбар
		баруун	зүүн	бүгд	
1	ШХ -1 / 25-61 / хуванцар	-	-	1	
2	ШХ -2 / 25-22 / хуванцар	-	-	1	
3	ШХ -3 / 25-38 / хуванцар	-	-	1	
4	ШХ -4 / 25-21 / хуванцар	-	-	1	
5					

ХААЛГАНЫ МАРК, ТҮҮВЭР

Марк	Нэр	тоо ширхэг			тайлбар
		бүгд	зүүн	баруун	
1	Хаалга ХБ 21-8	1	-	-	модон
2	Хаалга ТХ 21-10	1	дулаалгатай төмөр		
3					

 GANDIRS-ORD tel. 89117474	Улаанбаатар хот. Баян-зүрх дүүрэг. 22-р хороо. "ЭНЭРЭЛ" эмнэлэгийн барилгын засварын ажил			БА-5		
	Захирал	Н.Тод-Од	 Хаалга, цонхны түүвэр.	Масштаб 1:100		
	Архитектор	Б.Мөнхжаргал		үе шат	хуудас	бүгд
	Гүйцэтгэсэн	Б.Мөнхжаргал		А3	5	5
			ЕГ шифр:			
			ТГ шифр:	2020		