



МОНГОЛ УЛС

ТӨРИЙН БАЙГУУЛЛАГЫН
ГАЗАР ЭЗЭМШИХ ЭРХИЙН

ГЭРЧИЛГЭЭ

Дугаар 000439296

Налайх дүүргийн Засаг даргын Тамгын газар

(байгууллагын нэр)

-д

Улаанбаатар аймаг (нийслэл)-ийн Налайх сум (дүүрэг)-ын

нутаг дэвсгэрт Засаг даргын 2017 оны 09 сарын 04 өдрийн А/657 тоот

шийдвэрийг үндэслэн, нэгж талбарын 18668296350357 дугаар бүхий

67870 м² /га/ газрыг 15 жилийн хугацаатай

Налайх, 7-р хороо

(газрын байршлын хаяг, нэр)

-д

Нутгийн захиргааны ордны барилга зориулалтаар

эзэмшүүлэхээр энэхүү гэрчидгээг олгов.

Нийслэл аймаг (нийслэл)-ийн сум (дүүрэг)-ын

ГАЗРЫН АЛБАНС ДАРГА / СУМЫН ГАЗРЫН ДААМАЛ

ТАМГА / ТЭМДЭГ

Э.Болорчулуун
(нэр)


2017 оны 09 сарын 25

130 414154

БАЙГУУЛЛАГА НД - ЗДТГазар (9105352) - н ЭЗЭМШИЖ БАЙГАА ГАЗРЫН БАЙРШЛЫН КАДАСТРЫН СУРАГ

Нэгж талбарын дугаар : 18668296350357

Хаяг : Улаанбаатар хот, Налайх дүүрэг, 7-р хороо, Өвөршанд гудамж, - тоот хаалга

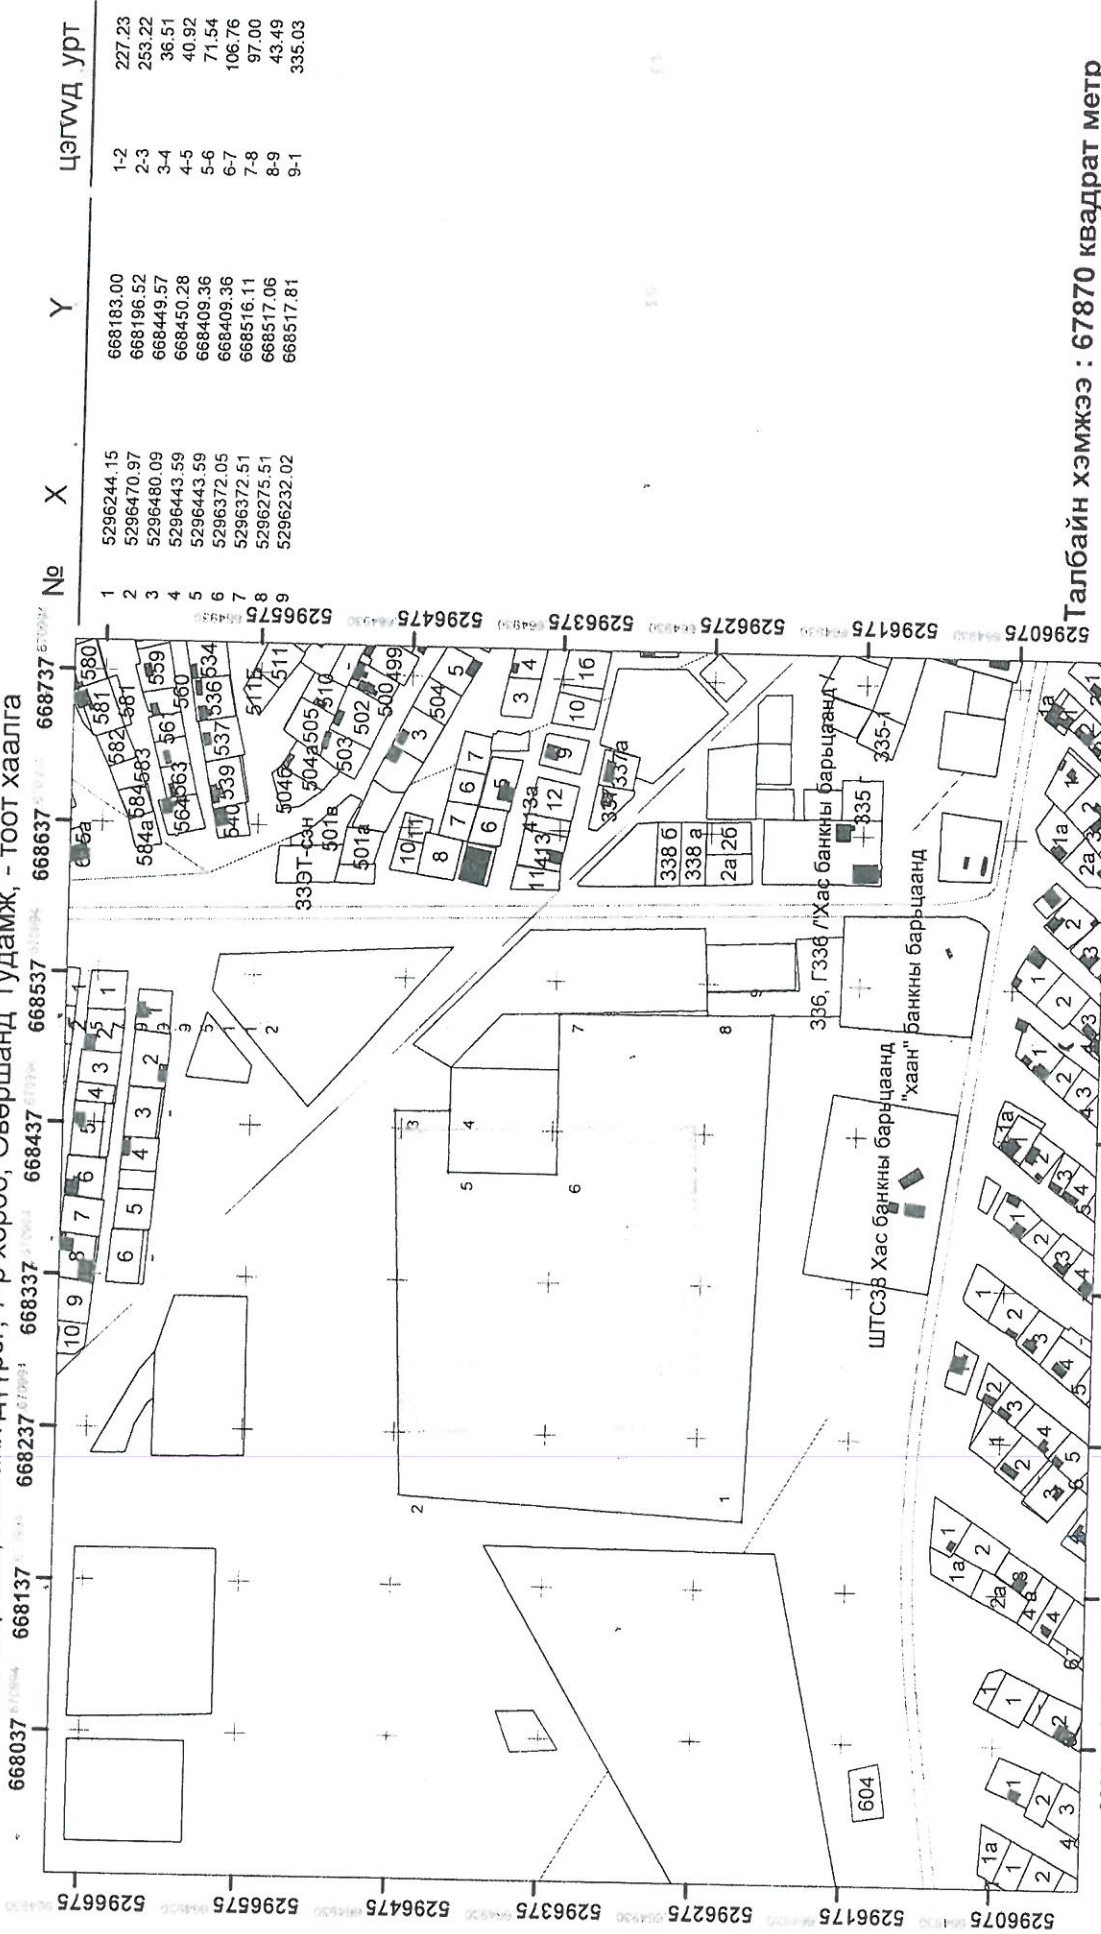

Талбайн хэмжээ : 67870 квадрат метр

Сураг үйлдсэн : *[Signature]* Эрдэнэбаяр/
НДГА-ны мэргэжилтэн

(Тамга) Хянасан : *[Signature]* М. Давааням/
НЛГА-ны дарга

Зургийн масштаб 1:5000 (1 сантиметрт 50 метр багтана)

■ - тэмдэжүүлсэн
□ - тэмдэжүүлсэн