


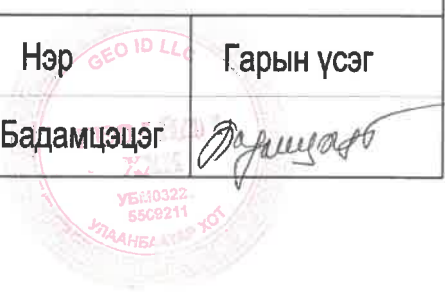
МОНГОЛ УЛС
 БАРИЛГА, ХОТ БАЙГУУЛАЛТЫН ЯАМ
 БАРИЛГЫН ХӨГЖЛИЙН ТӨВ
 Магадлалын нэгтгэсэн дүгнэлтийн
 дугаар: 319/2021
МАГАДЛАЛ ХИЙГДЭЭН
 Магадлал харгалзах
 Хэлтсийн дарга: *[Signature]*
 2021 оны 04 сарын 02 өдөр


УЛААНБААТАР ХОТ, БАЯНЗҮРХ ДҮҮРГИЙН 15 ДУГААР ХОРОО
122 ДУГААР ЦЭЦЭРЛЭГИЙН БАРИЛГЫН ДЭЭВРИЙН ИХ ЗАСВАР

/Хэмжилтийн зураг/

БОЛОВСРУУЛСАН:

Гүйцэтгэгч:			
	"ГЕО АЙДИ" ХХК-ий захирал	Нэр	Гарын үсэг
		Г.Бадамцэцэг	<i>[Signature]</i>



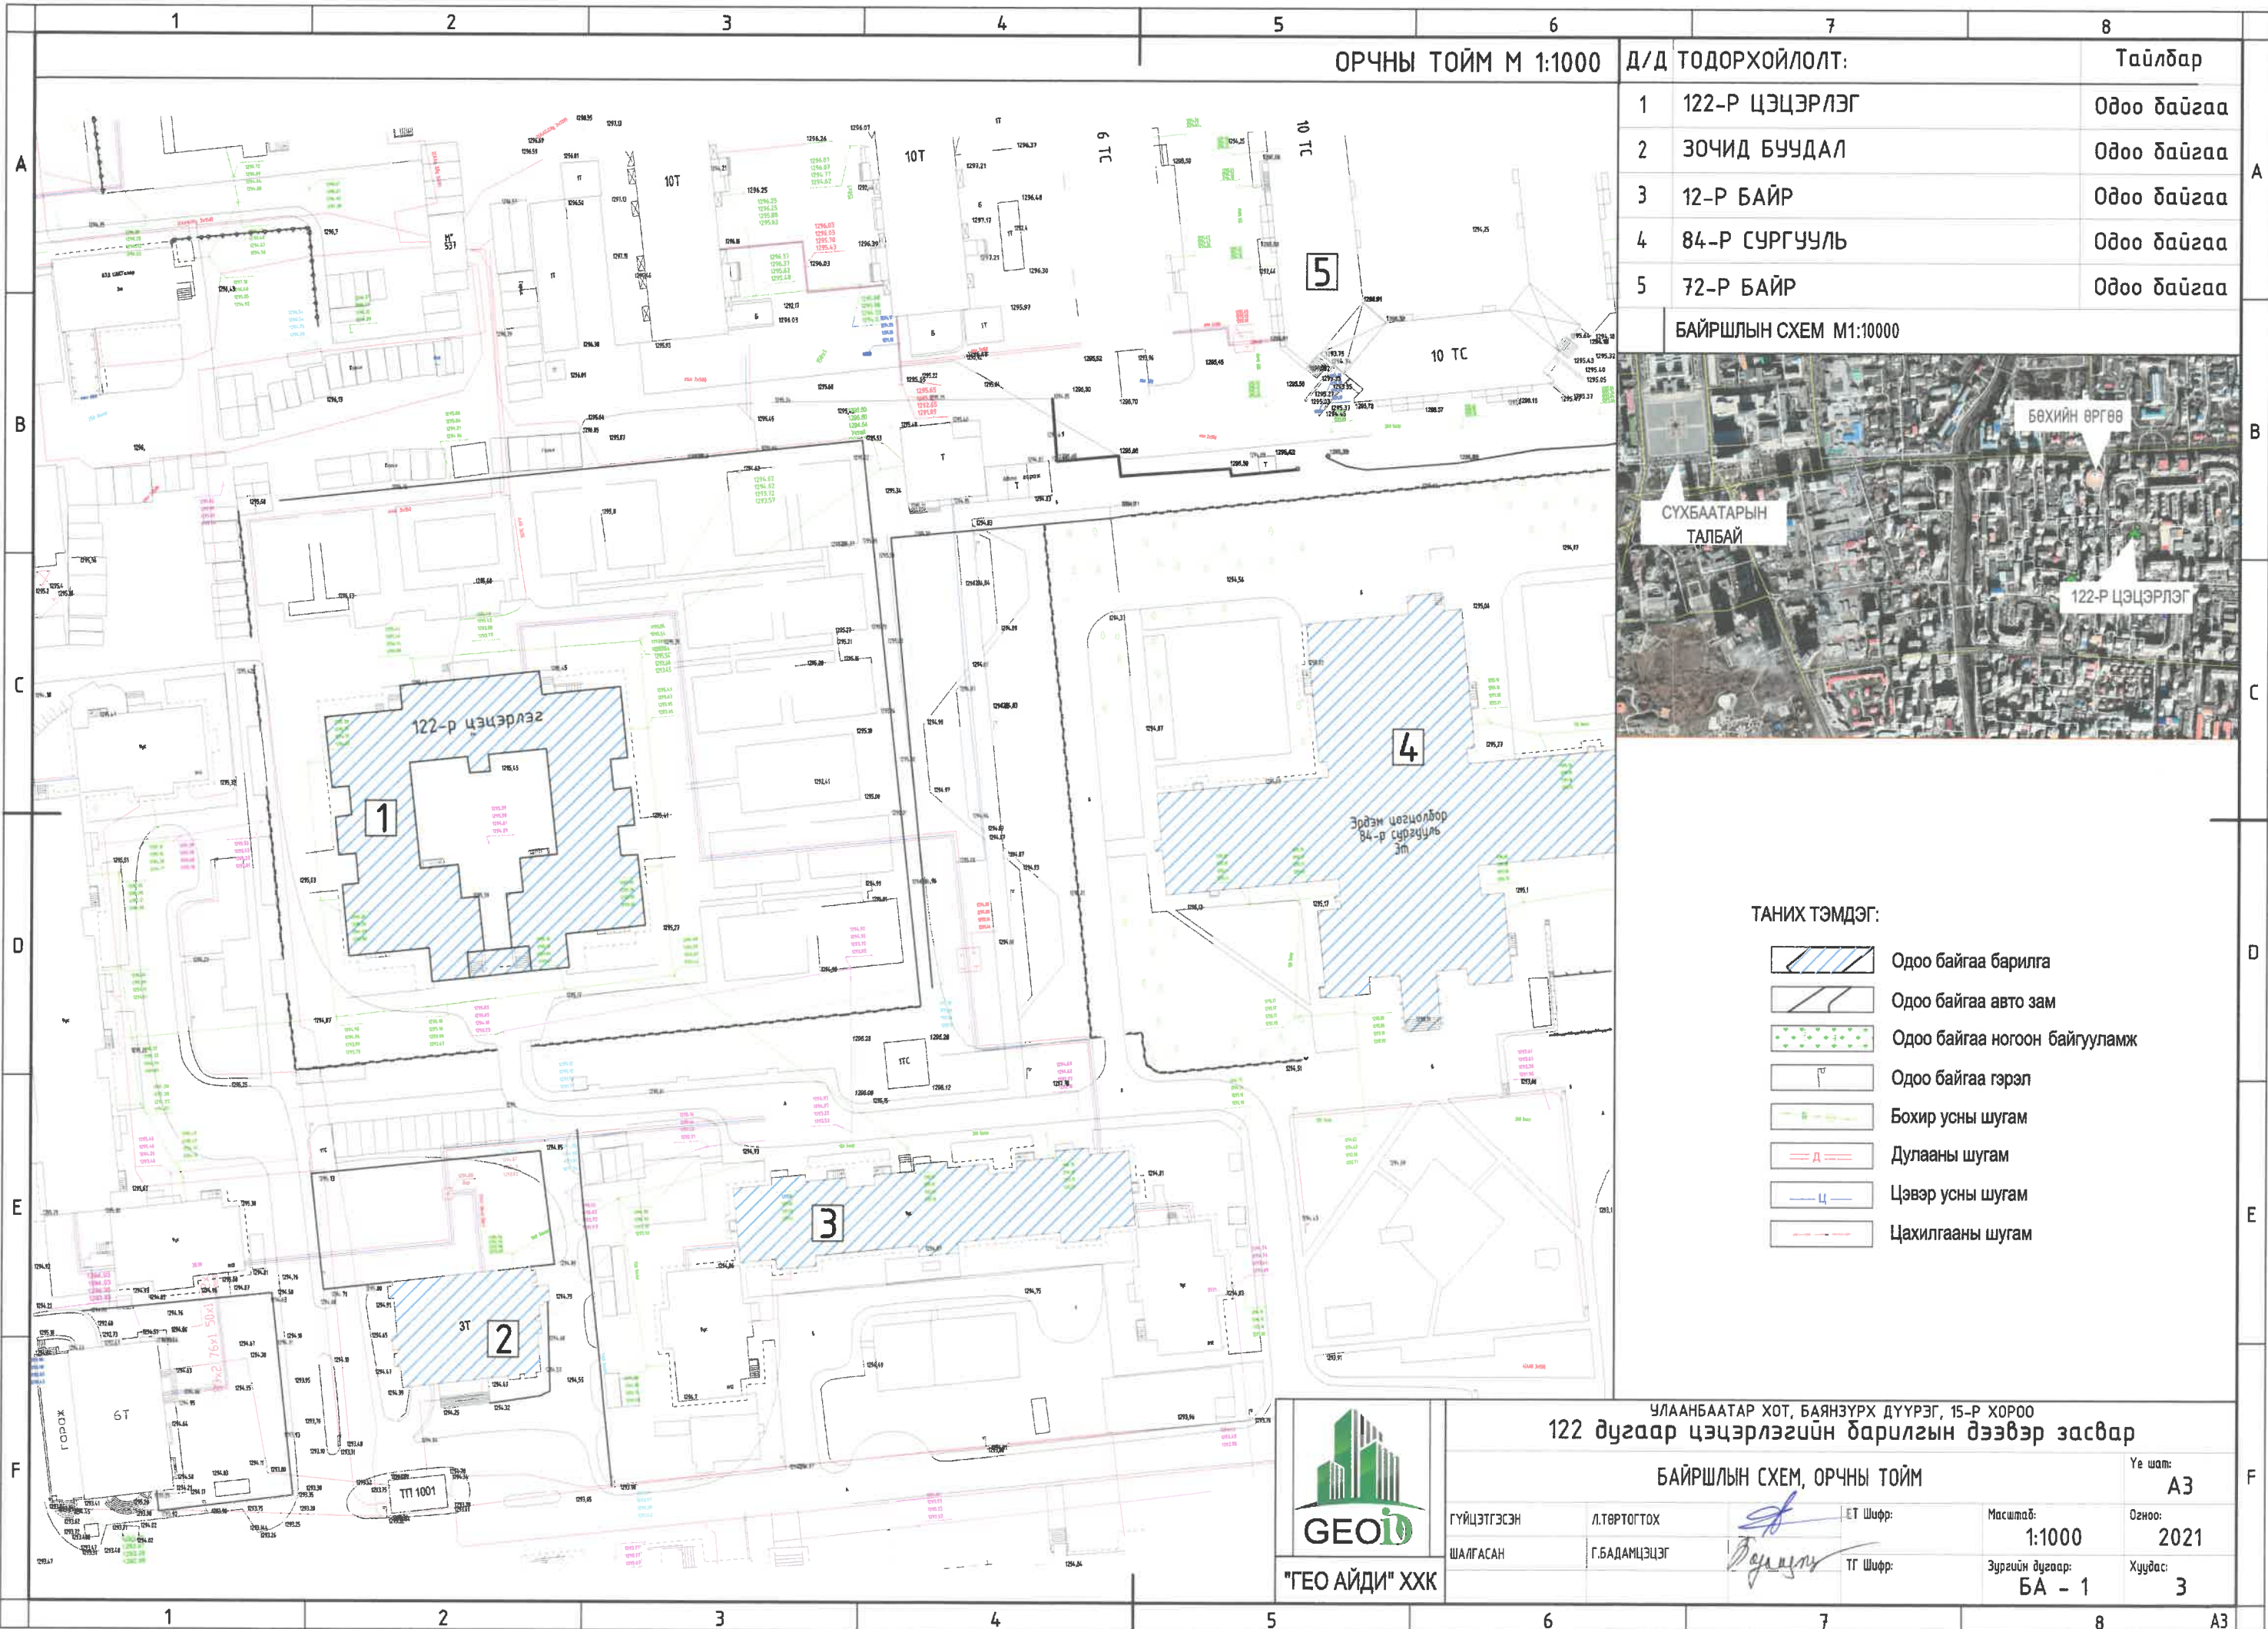

ОРЧНЫ ТОЙМ М 1:1000

Д/Д ТОДОРХОЙЛОЛТ:

Тайлбар

1	122-Р ЦЭЦЭРЛЭГ	Одоо байгаа
2	ЗОЧИД БУУДАЛ	Одоо байгаа
3	12-Р БАЙР	Одоо байгаа
4	84-Р СУРГУУЛЬ	Одоо байгаа
5	72-Р БАЙР	Одоо байгаа

БАЙРШЛЫН СХЕМ М1:10000



ТАНИХ ТЭМДЭГ:

- Одоо байгаа барилга
- Одоо байгаа авто зам
- Одоо байгаа ногоон байгууламж
- Одоо байгаа гэрэл
- Бөхир усны шугам
- Дулааны шугам
- Цэвэр усны шугам
- Цахилгааны шугам

УЛААНБААТАР ХОТ, БАЯНЗҮРХ ДҮҮРЭГ, 15-Р ХОРОО
122 дугаар цэцэрлэгийн барилгын дээвэр засвар

БАЙРШЛЫН СХЕМ, ОРЧНЫ ТОЙМ

Үе шам: А3



"ГЕО АЙДИ" ХХК

ГҮЙЦЭТГЭСЭН	Л.ТӨРТӨГТОХ	ET Шифр:	Масштаб:	Огноо:
ШАЛГАСАН	Г.БАДАМЦЭЦЭГ	ТГ Шифр:	1:1000	2021
			Зургийн дугаар:	Хуудас:
			БА - 1	3

А3



ТАЙЛБАР

-Дээврийн засварын ажлыг хийхдээ одоо байгаа цахилгаан, кабели, холбооны утас моног төхөөрөмжүүдийг холбогдох эзэмшлийн байгууллагуудтай холбогдож зөвшилцөн аюулгүй ажиллагааны норм дүрмийг сайтар баримтлан ажиллана.

Үе шат: Ажлын зураг



"ГЕО АЙДИ" ХХК

ГҮЙЦЭТГЭСЭН

Л.ТӨРТОГТОХ

ШАЛГАСАН

Г.БАДАМЦЭЦЭГ

УЛААНБААТАР ХОТ, БАЯНЗҮРХ ДҮҮРЭГ, 15-Р ХОРОО
122 дугаар цэцэрлэгийн
барилгын дээвэр засвар

ОДООГИЙН БАЙРДАЛ

Масштаб:

Зургийн дугаар:

Хуудас:

БА - 2

3

ЕГ Шифр:

ТГ Шифр:

Огноо:

2021 он

1

2

3

4

5

6

7

8

A

B

C

D

E

F

A

B

C

D

E

F

1

2

3

4

5



6

7

8

A3

ДЭЭВРИЙН ХЭМЖИЛТИЙН БАЙГУУЛАЛТ М1:250

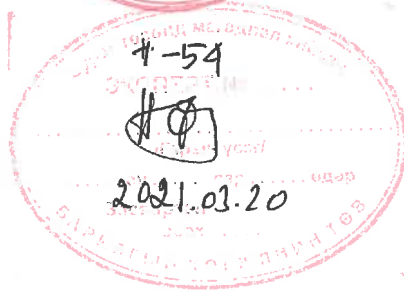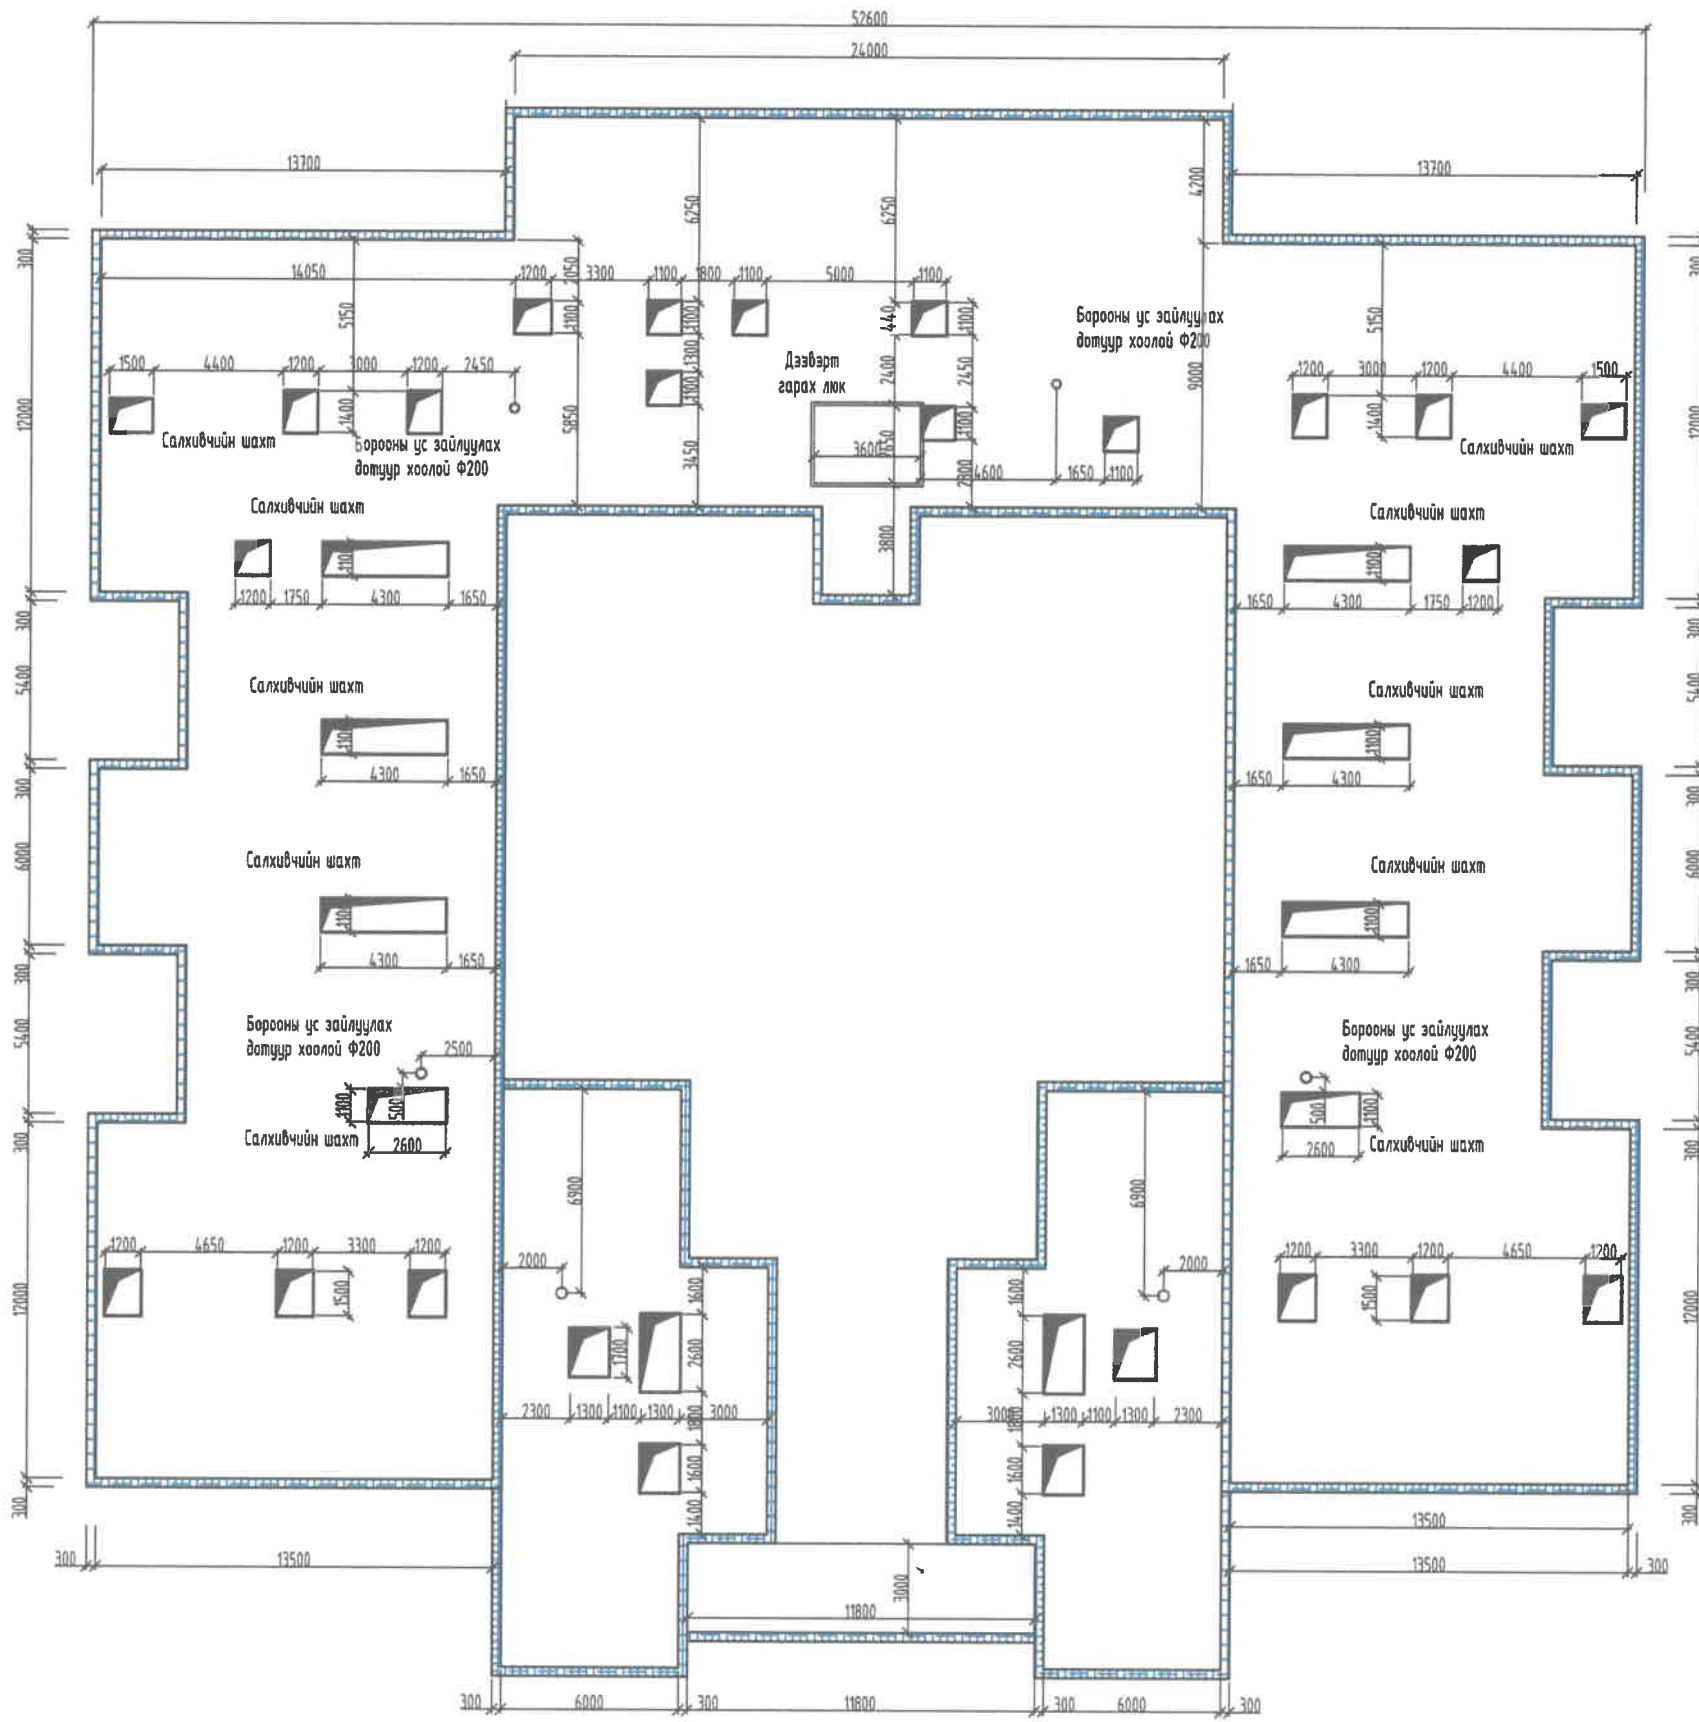

ТАЙЛБАР

-Дээврийн засварын ажлыг хийхдээ одоо байгаа цахилгаан, кабел, холбооны утас моног төхөөрөмжүүдийг холбогдох эзэмшлийн байгууллагуудтай холбогдож зөвшилцөн аюулгүй ажиллагааны норм дүрмийг сайтар баримтлан ажиллана.

Ye шат: Ажлын зураг	
	"ГЕО АЙДИ" ХХК
ГҮЙЦЭТГЭСЭН	Л.ТӨРТОГТОХ
ШАЛГАСАН	Г.БАДАМЦЭЦЭГ
УЛААНБААТАР ХОТ, БАЯНЗҮРХ ДҮҮРЭГ, 15-Р ХОРОО 122 дугаар цэцэрлэгийн барилгын дээвэр засвар	
ДЭЭВРИЙН БАЙГУУЛАЛТ /хэмжилт/	
Масштаб: 1:250	Зургийн дугаар: Хуудас: 3
ЕГ Шифр:	ТГ Шифр: БА - 3 Огноо: 2021 он