


МОНГОЛ УЛС
 БАРИЛГА, ХОТ БАЙГУУЛАЛТЫН ЯАМ
 БАРИЛГЫН ХӨГЖЛИЙН ТӨВ
 Магадлалын нэгтгэсэн дүгнэлтийн
 дугаар: 328/2021
МАГАДЛАЛ ХИЙГЭСЭН
 Магадлал харгалзах
 Хэлтсийн дарга: *[Signature]*
 2021 оны 04 сарын 02 өдөр

УЛААНБААТАР ХОТ, БАЯНЗҮРХ ДҮҮРГИЙН 6 ДУГААР ХОРОО
“СУРГУЧУЛЬ, ЦЭЦЭРЛЭГИЙН БАРИЛГЫН ЗАСВАР”
136 ДУГААР ЦЭЦЭРЛЭГИЙН ДЭЭВРИЙН ИХ ЗАСВАР

/Хэмжилтийн зураг/

БОЛОВСРУУЛСАН:


Гүйцэтгэгч:			
	"ГЕО АЙДИ" ХХК-ий захирал	Нэр	Гарын үсэг
		Г.Бадамцэцэг	<i>[Signature]</i>



ОРЧНЫ ТОЙМ М 1:500

Д/Д ТОДОРХОЙЛОЛТ:

Тайлбар

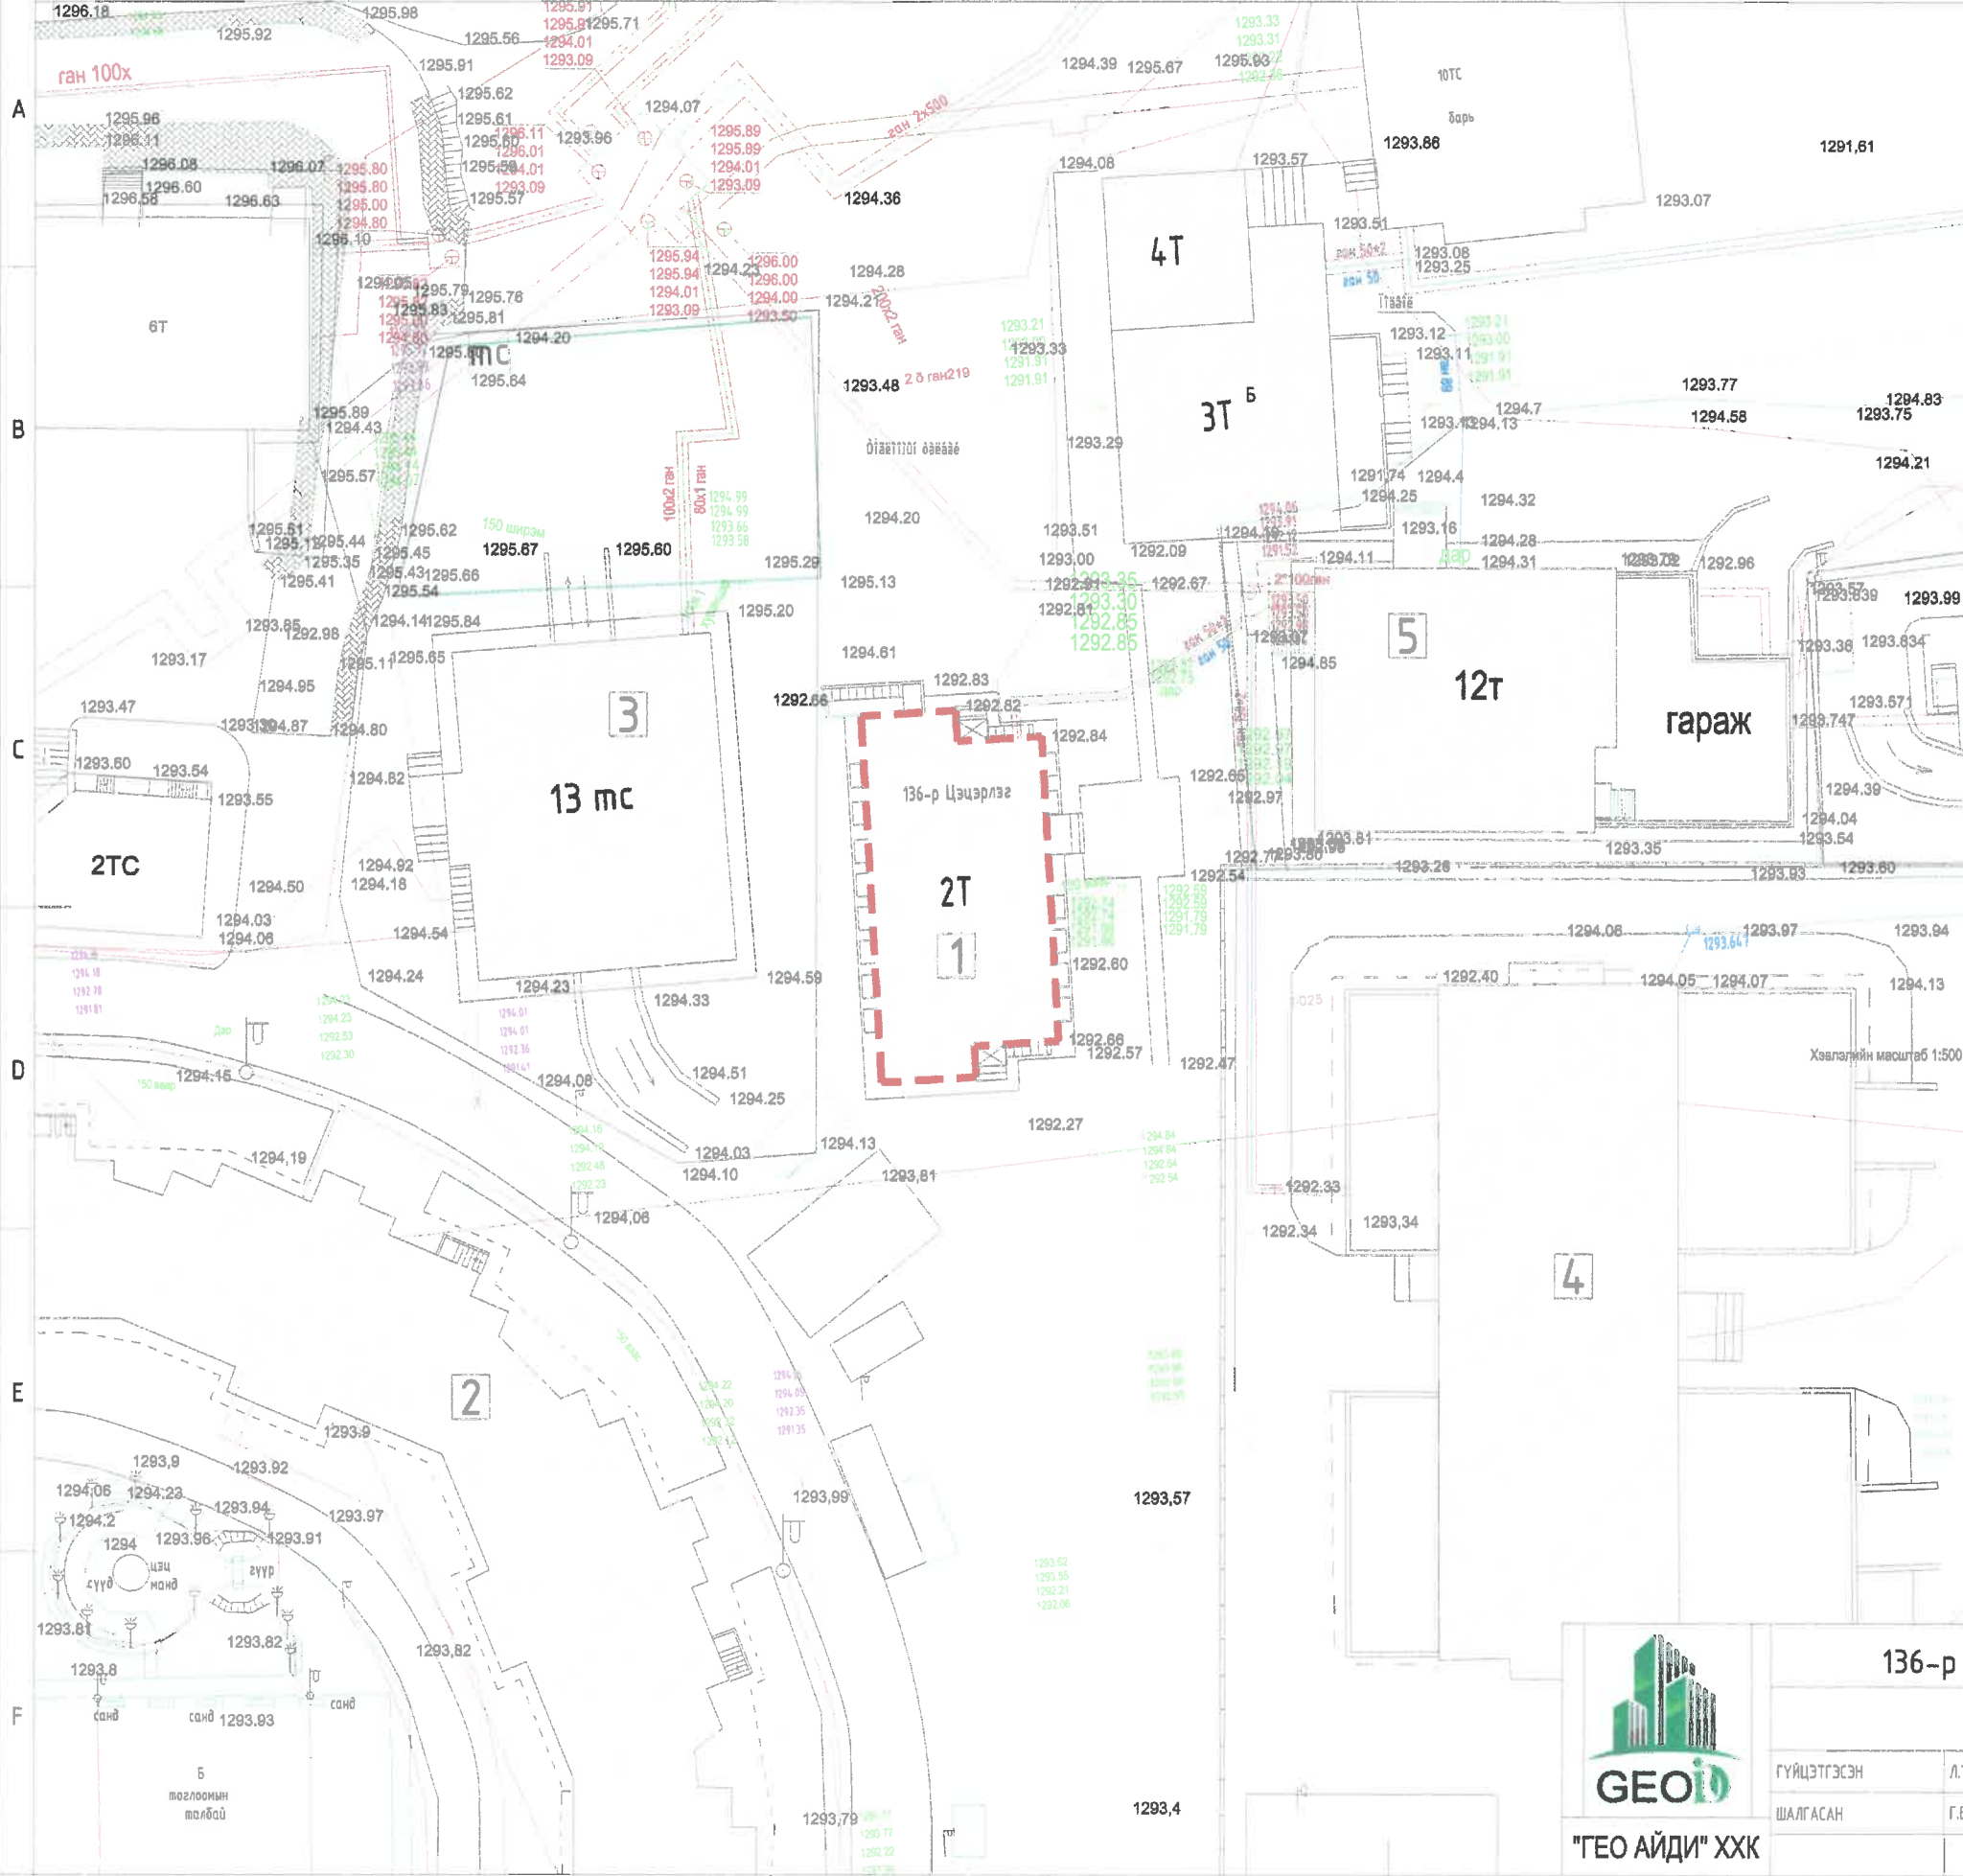

1	136-Р ЦЭЦЭРЛЭГ	Одоо байгаа
2	22А БАЙР	Одоо байгаа
3	49-Р БАЙР	Одоо байгаа
4	23-Р БАЙР	Одоо байгаа
5	42-Р БАЙР	Одоо байгаа



ТАНИХ ТЭМДЭГ:

- Засвар хийх байршил
- Одоо байгаа барилга
- Одоо байгаа явган хүний зам
- Одоо байгаа ногоон байгууламж
- Одоо байгаа гэрэл
- Бохир усны шугам
- Дулааны шугам
- Цэвэр усны шугам
- Цахилгааны шугам



УЛААНБААТАР ХОТ, БАЯНЗҮРХ ДҮҮРЭГ, 6-Р ХОРОО
136-р цэцэрлэгийн дээврийн засварын зураг төсөл

БАЙРШЛЫН СХЕМ, ОРЧНЫ ТОЙМ

Үе шам: А3
Огноо: 2021
Хуудас: 5

ГҮЙЦЭТГЭСЭН	Л.ТӨРТӨГТОХ	ЕТ Шифр:	Масштаб: 1:500
ШАЛГАСАН	Г.БАДАМЦЭЦЭГ	ТГ Шифр:	Зургийн дугаар: БА - 1

ОДООГИЙН БАЙДАЛ



ТАЙЛБАР

-Дээврийн засварын ажлыг хийхдээ одоо байгаа цахилгаан, кабел, холбооны утас тоног төхөөрөмжүүдийг холбогдох эзэмшлийн байгууллагуудтай холбогдож зөвшилцөн аюулгүй ажиллагааны норм дүрмийг сайтар баримтлан ажиллана.

Үе шат: Ажлын зураг



"ГЕО АЙДИ" ХХК

ГҮЙЦЭТГЭСЭН
ШАЛГАСАН

Л.ТӨРТӨГТОХ
Г.БАДАМЦЭЦЭГ

УЛААНБААТАР ХОТ, БАЯНЗҮРХ ДҮҮРЭГ, 6-Р ХОРОО
136-р цэцэрлэгийн дээврийн
засварын зураг төсөл

ОДООГИЙН БАЙРДАЛ

Масштаб:	Зургийн дугаар:	Хуудас:
	БА - 2	5
ЕГ Шифр:	ТГ Шифр:	Огноо:
		2021 он

1

2

3

4

5

6

7

8

A

B

C

D

E

F

A

B

C

D

E

F

1

2

3

4

5


6

7


8

A3


ДЭЭВРИЙН ХЭМЖИЛТИЙН БАЙГУУЛАЛТ М1:100

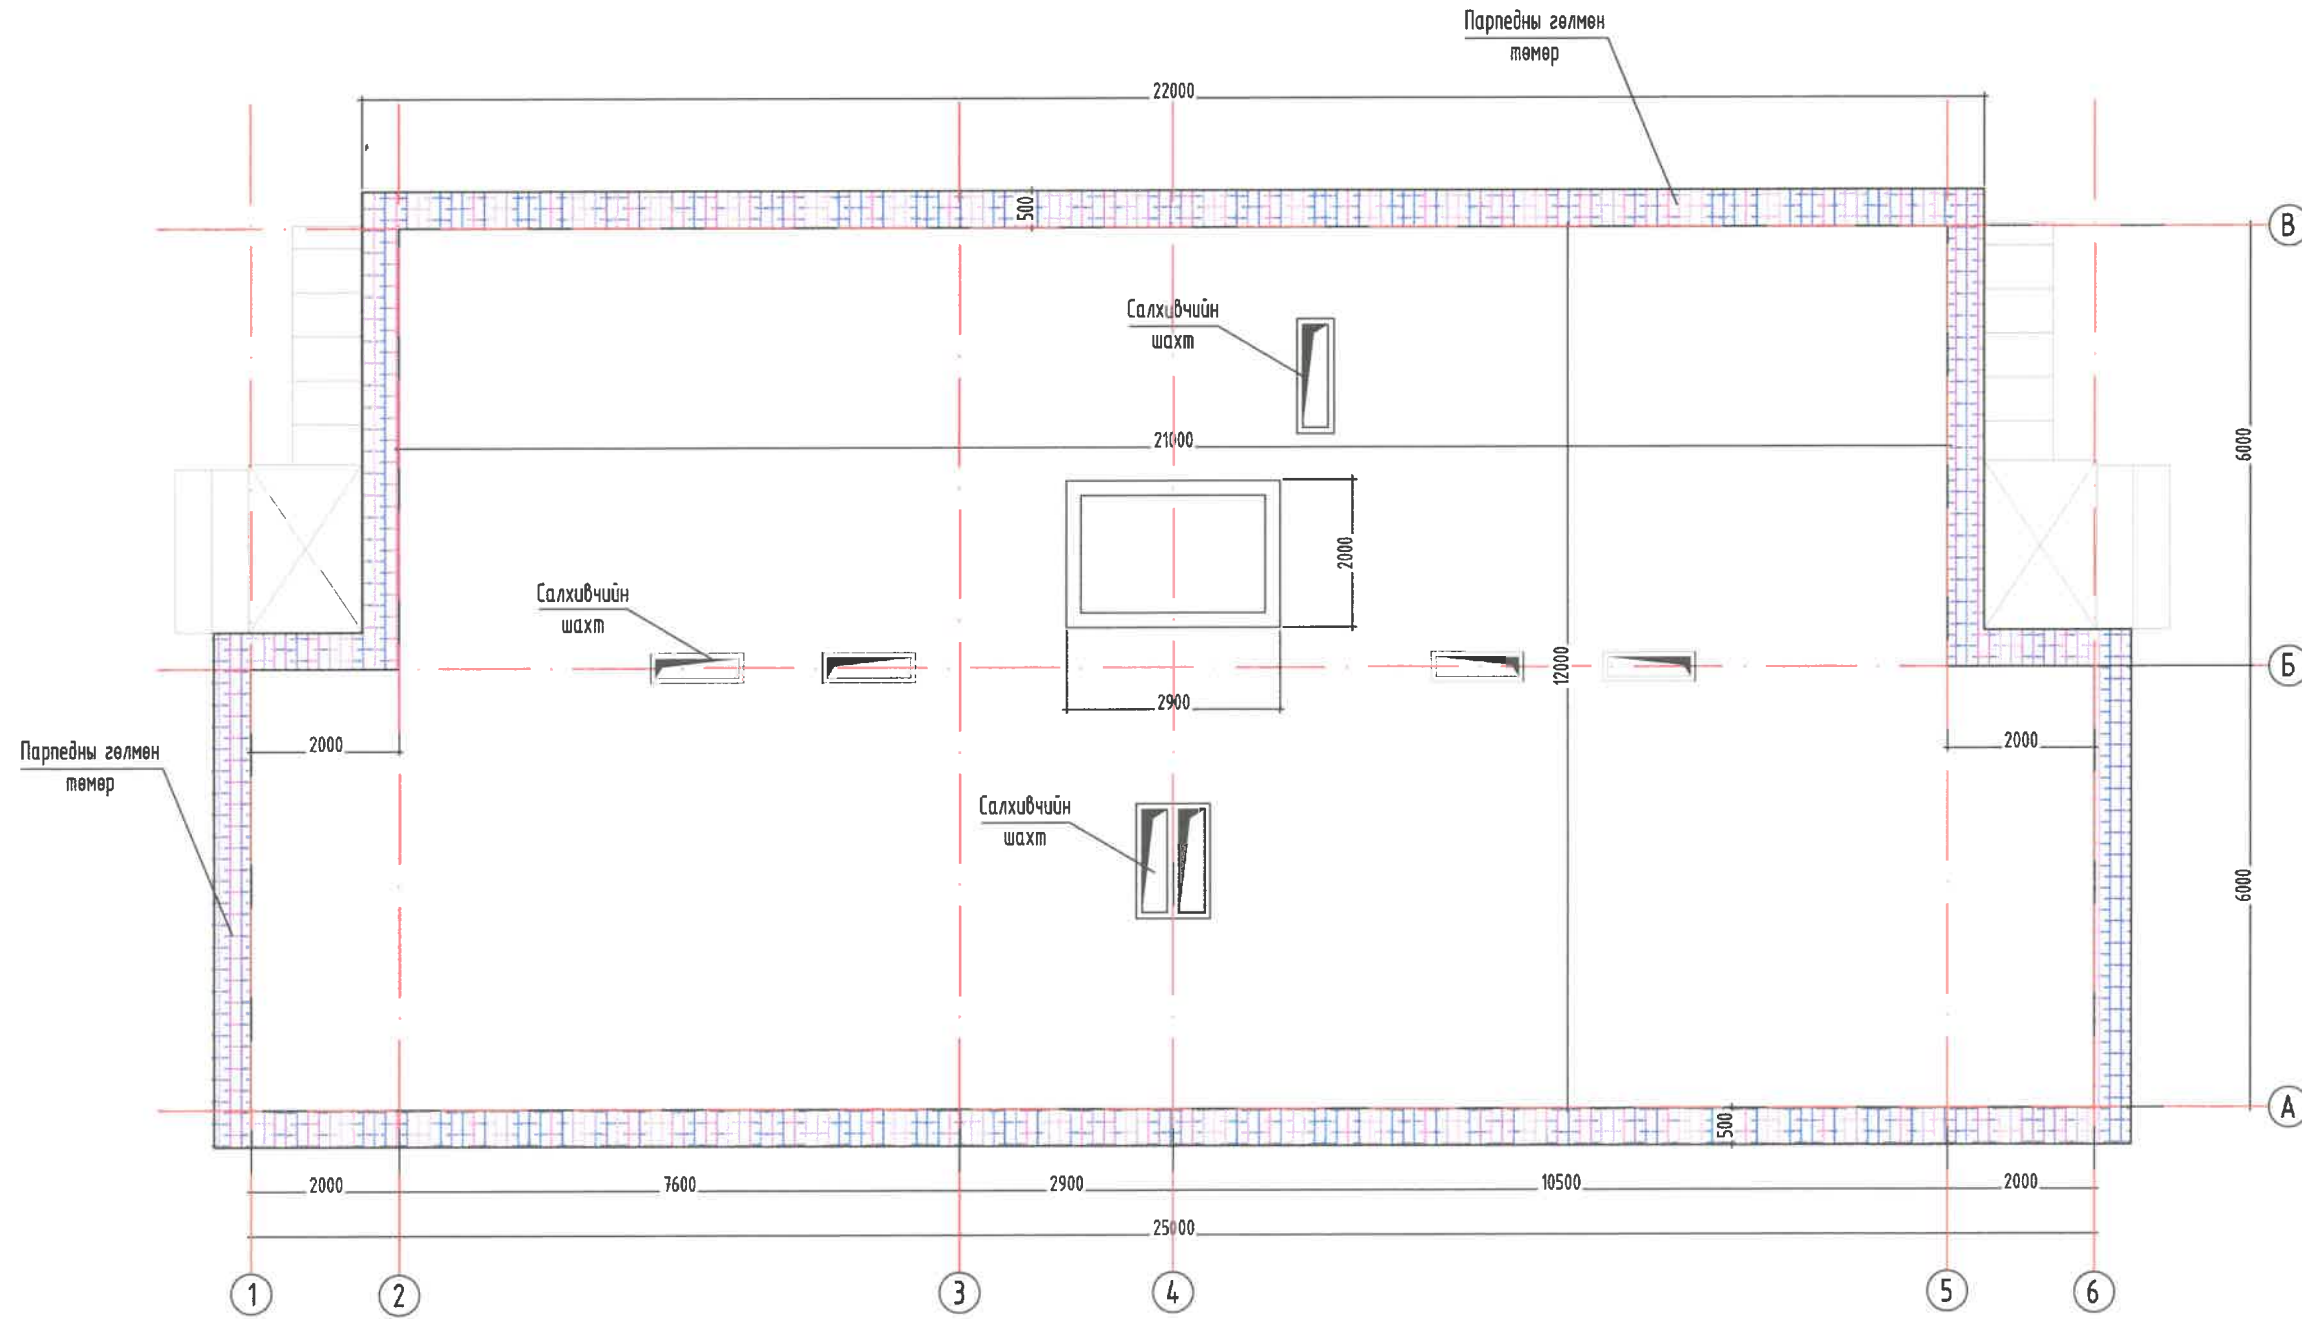


УЛААНБААТАР ХОТ, БАЯНЗҮРХ ДҮҮРЭГ, 6-Р ХОРОО					
136-р цэцэрлэгийн дээврийн засварын зураг төсөл					
ДЭЭВРИЙН БАЙГУУЛАЛТ /хэмжилт/				Үе шал:	А3
ГҮЙЦЭТГЭСЭН	Л.ТӨРТӨГТОХ	ЕТ Шифр:	Масштаб:	Огноо:	2021
ШАЛГАСАН	Г.БАДАМЦЭЦЭГ	ТГ Шифр:	Зургийн дугаар:	Хуудас:	5
			БА - 3		

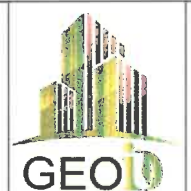


"ГЕО АЙДИ" ХХК

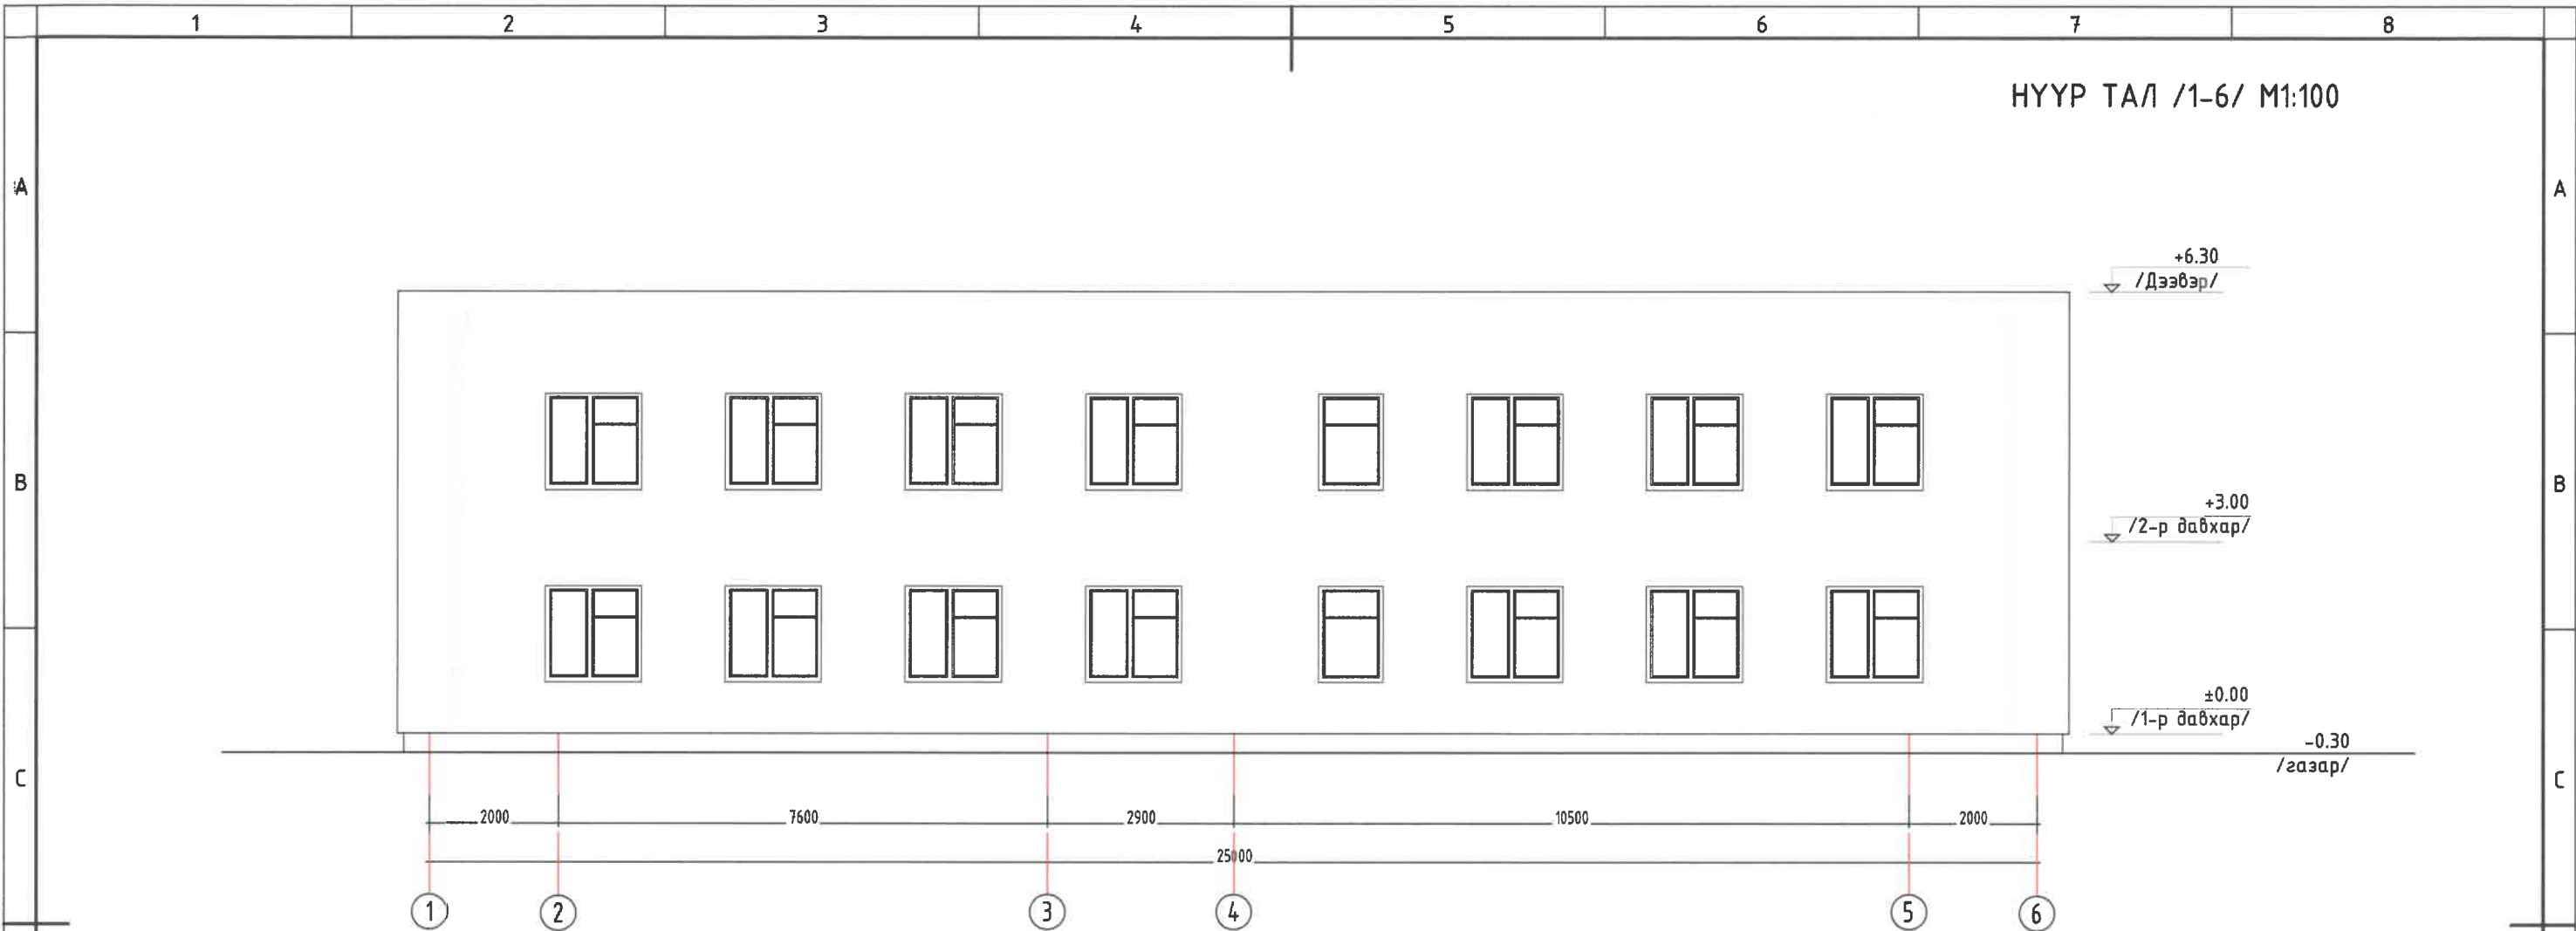


НҮҮР ТАЛ /1-6/ М1:100

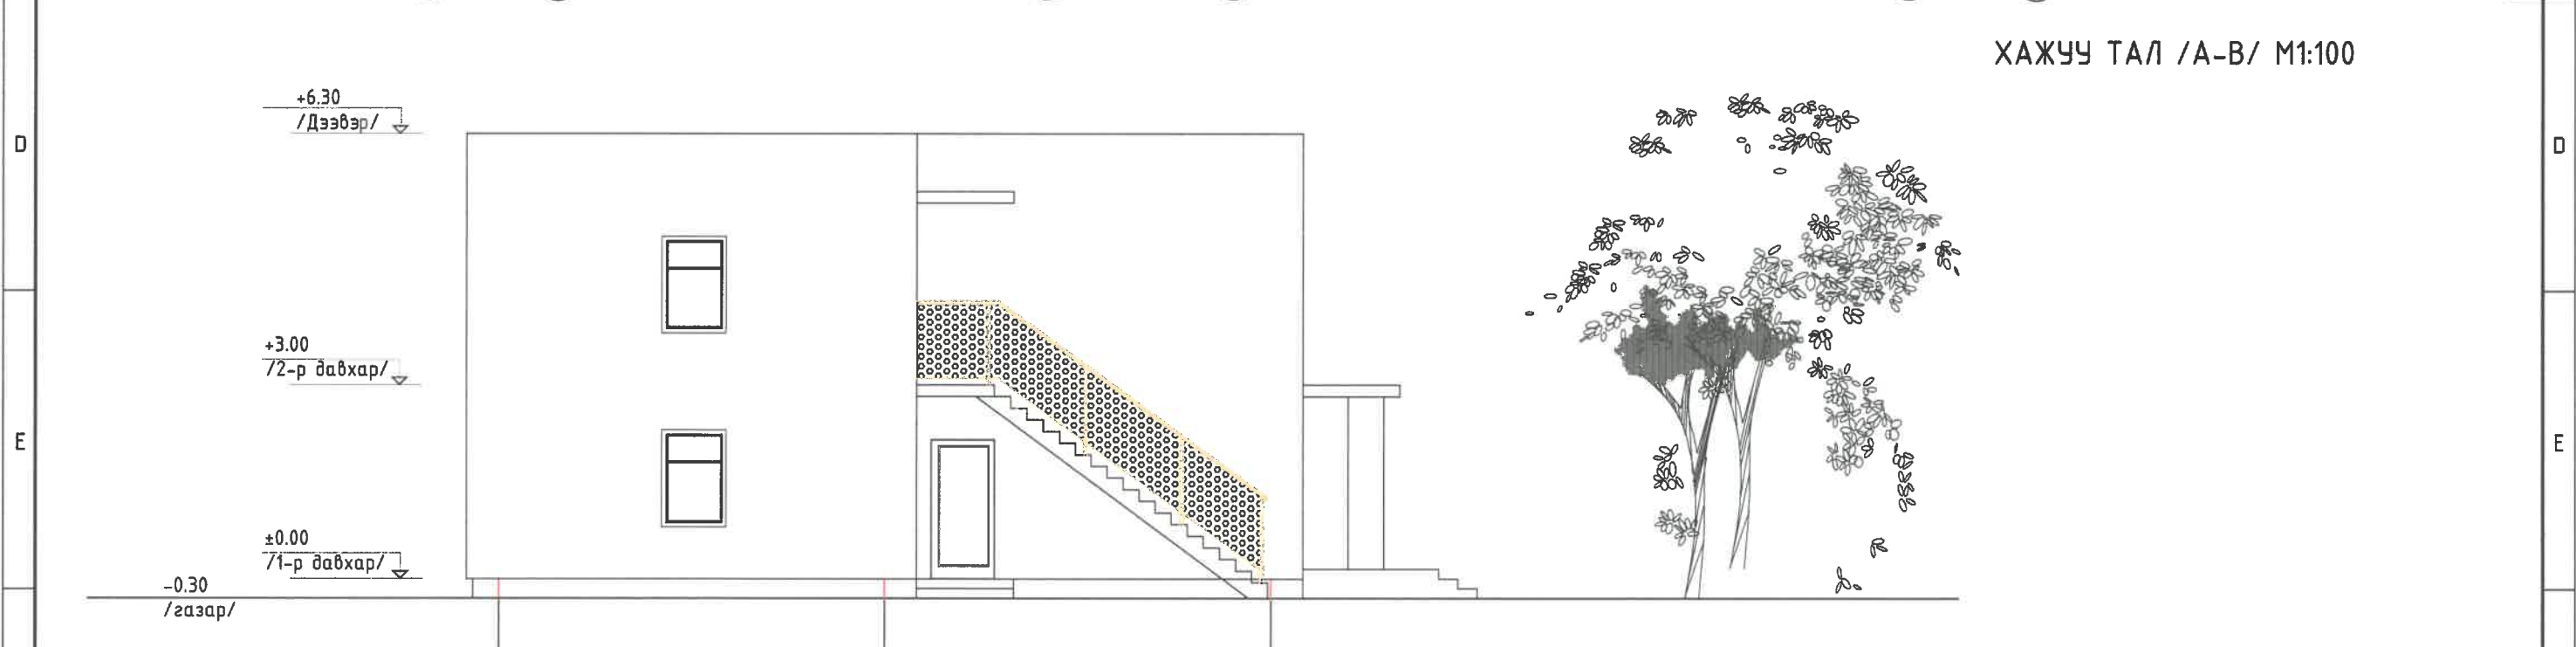


ХАЖУУ ТАЛ /А-В/ М1:100


 УЛААНБААТАР ХОТ, БАЯНЗҮРХ ДҮҮРЭГ, 6-Р ХОРОО 136-р цэцэрлэгийн дээврийн засварын зураг төсөл					
НҮҮР ТАЛ, ХАЖУУ ТАЛ /хэмжилт/				Үе шат:	А3
ГҮЙЦЭТГЭСЭН	Л.ТӨРТӨГТОХ	ET Шифр:	Масштаб:	Огноо:	2021
ШАЛГАСАН	Г.БАДАМЦЭЦЭГ	ТГ Шифр:	Зургийн дугаар:	Хуудас:	5
"ГЕО АЙДИ" ХХК			БА - 4		

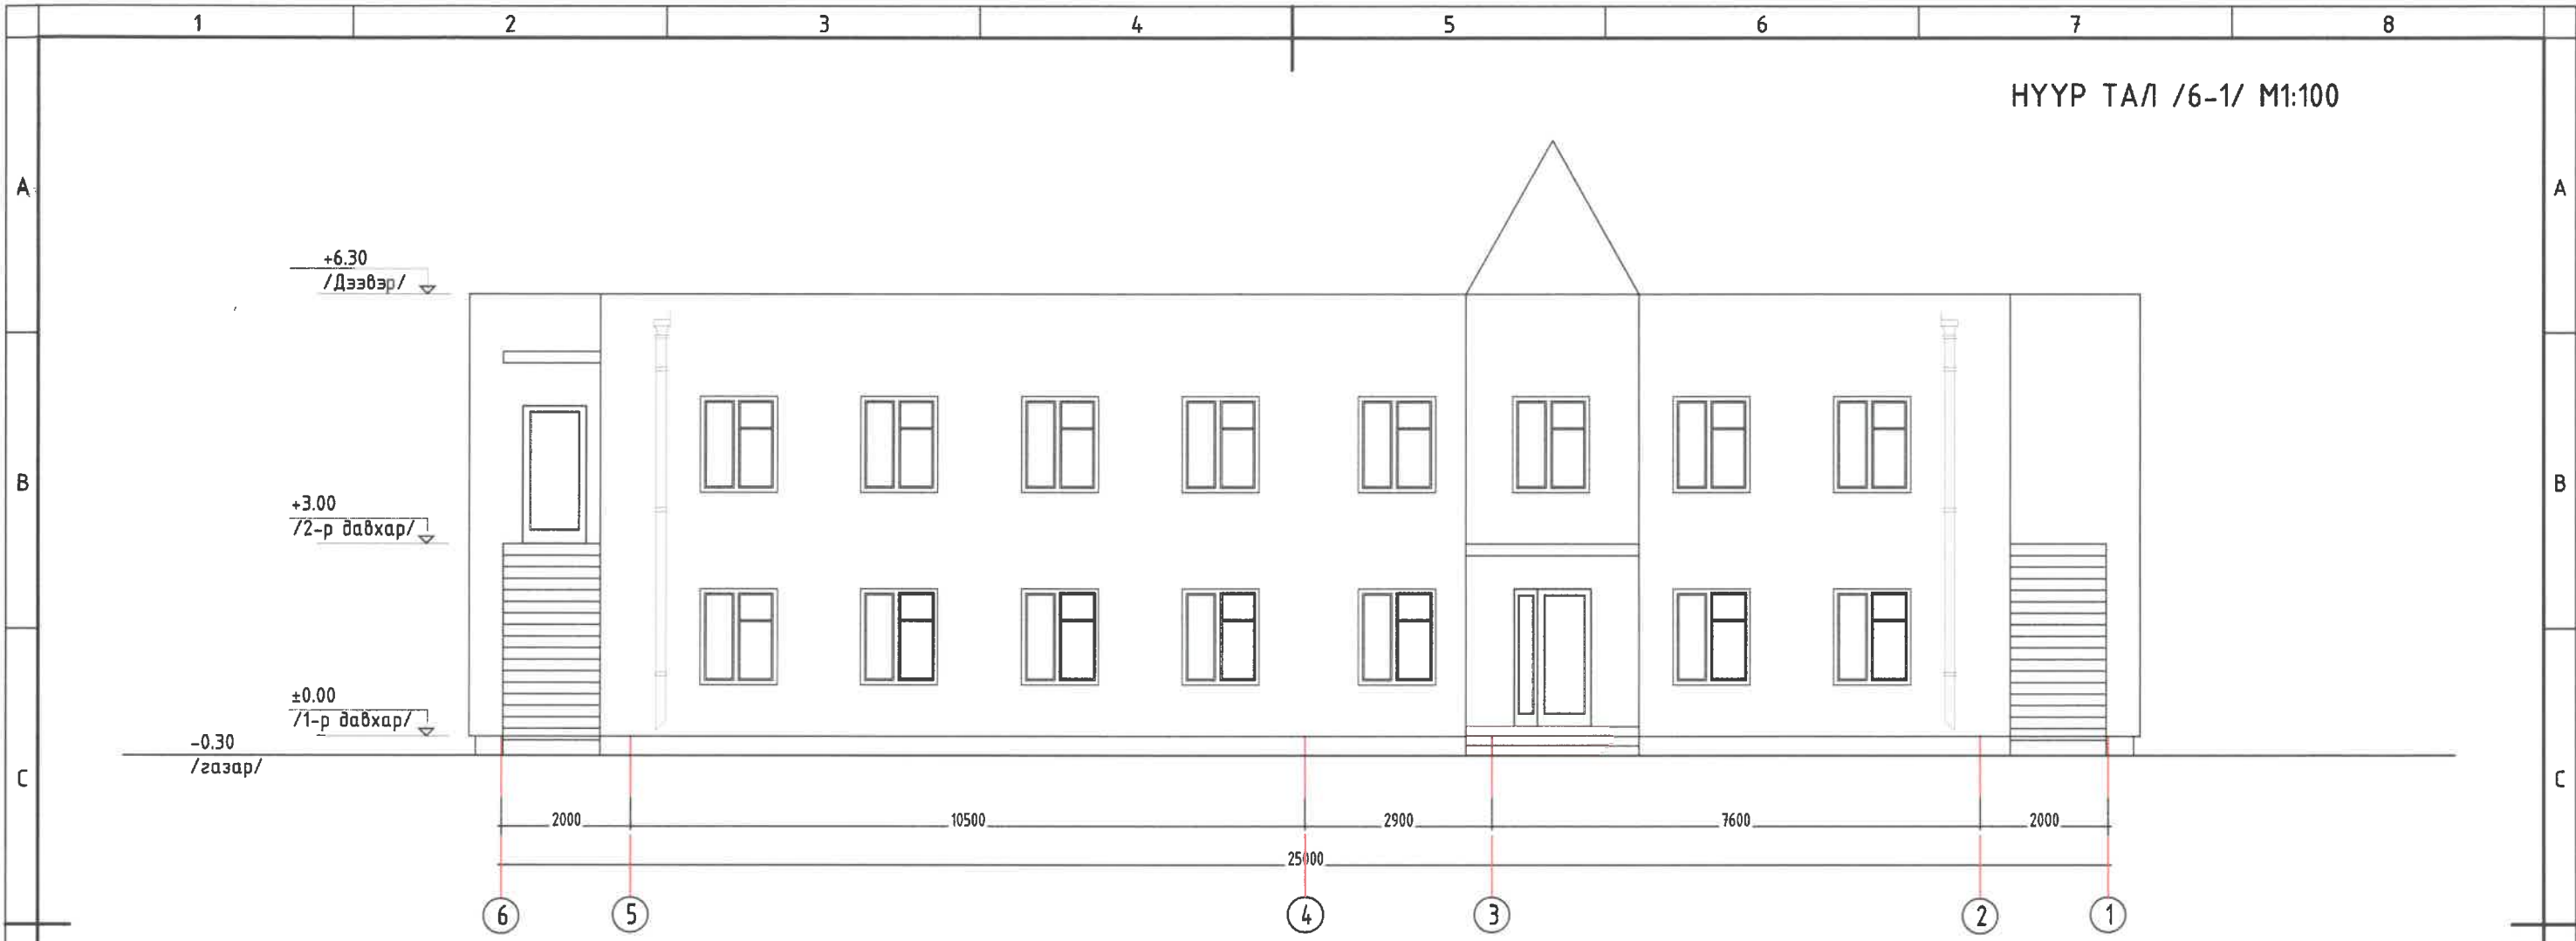

НҮҮР ТАЛ /6-1/ М1:100

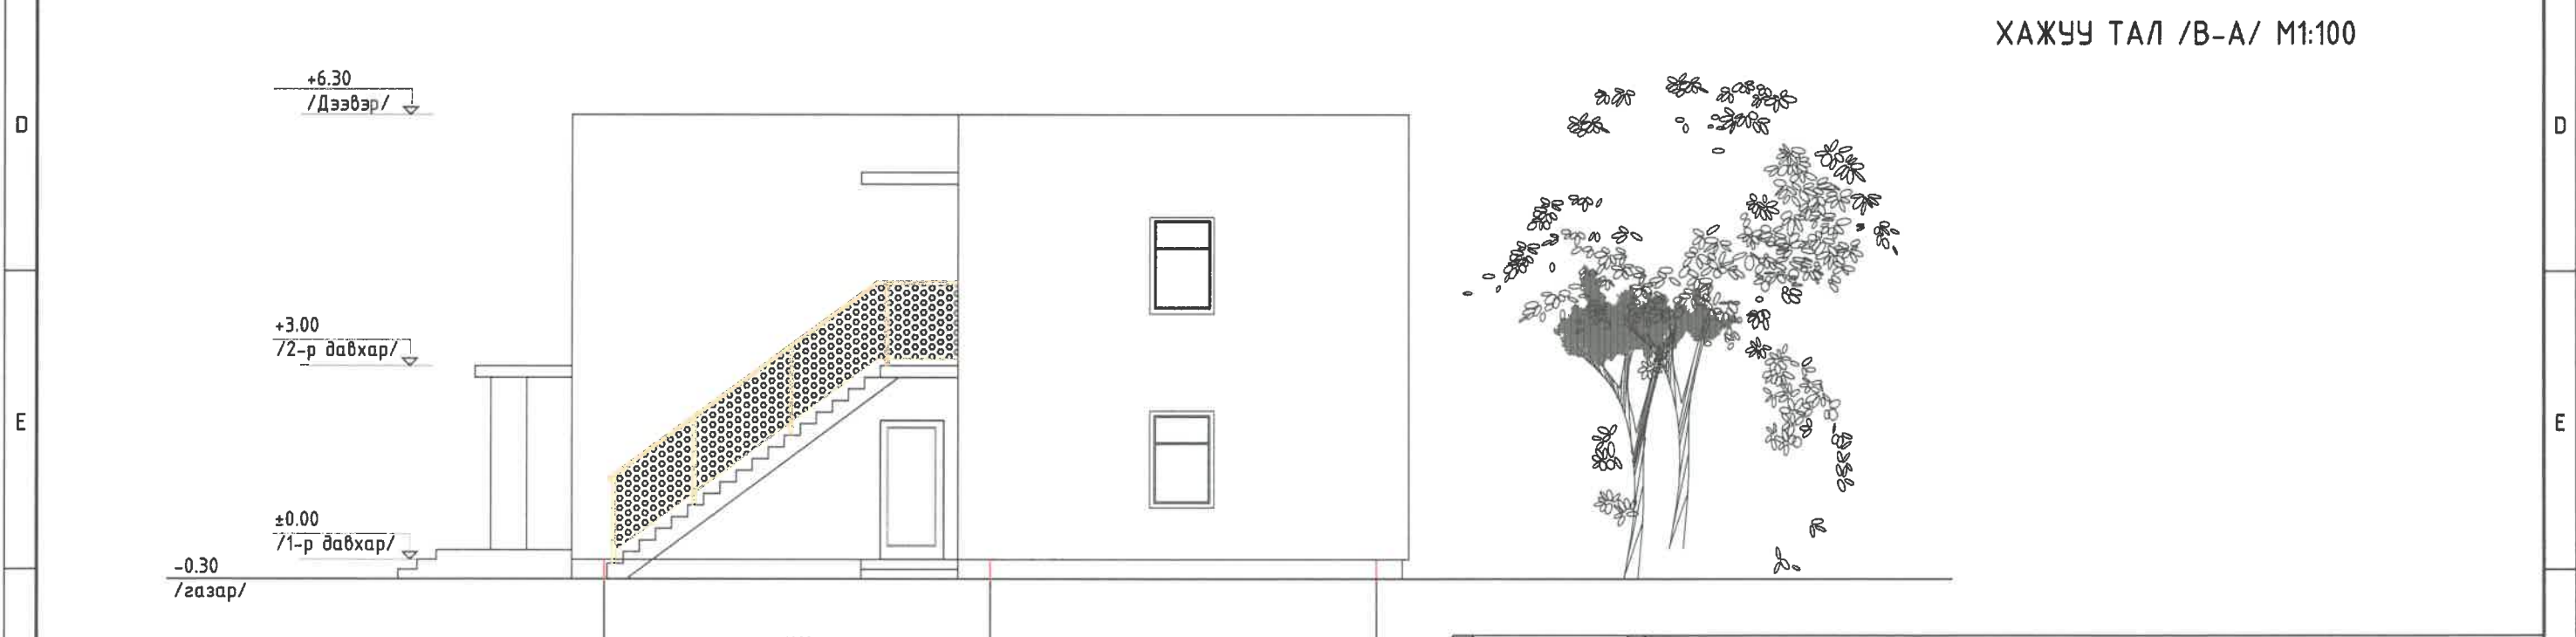

ХАЖУУ ТАЛ /B-A/ М1:100

 УЛААНБААТАР ХОТ, БАЯНЗҮРХ ДҮҮРЭГ, 6-Р ХОРОО 136-р цэцэрлэгийн дээврийн засварын зураг төсөл				
НҮҮР ТАЛ, ХАЖУУ ТАЛ /хэмжилт/				Үе шат: A3
ГҮЙЦЭТГЭСЭН	ЛТӨРТОГТОХ	ЕТ Шифр:	Масштаб:	Огноо:
ШАЛГАСАН	Г.БАДАМЦЭЦЭГ	<i>Бадмацэцэг</i>	1:100	2021
"ГЕО АЙДИ" ХХК			Зургийн дугаар: БА - 5	Хуудас: 5